


ПРОВЕРЕНО
ТЕХНИЧЕСКИЙ ОТДЕЛ
19. 11. 2019
Инженер Т.О. _____

ООО «Строительная компания «Каменка»
В производство работ
14. 12. 2019

Должность _____ Подпись _____

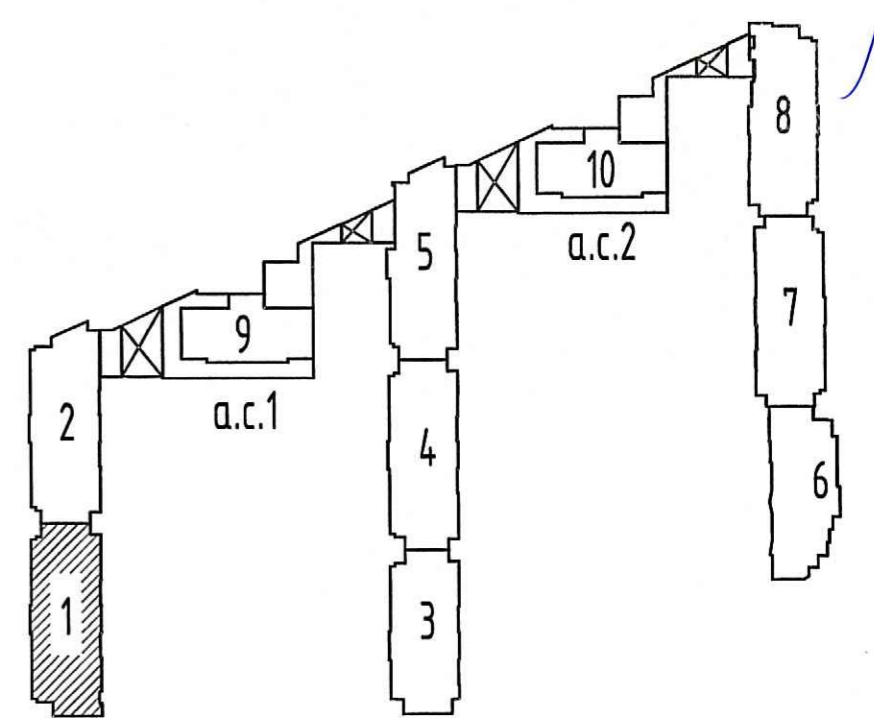

04/17 - 4 - ВК				
Многоквартирный жилой дом со встроенными помещениями и встроенно-пристроенными подземными гаражами, расположенный по адресу: г. Санкт-Петербург, Команданский проспект, участок 1 (вело-западнее пересечения с рекой Каменкой), кадастровый № земельного участка 78-34-0004-28111950.				
Изм.	Колучи	Лист	Идок.	Подпись
Гл. спец.	Красакова			10.19
Разработ.	Харчев			10.19
Н. контр.	Зайченко			10.19
Жилой комплекс			Стадия	Лист
Секция 1.			Р	9
План 3-8 этажа.			ООО «Простор-Ль» Санкт-Петербург	

Ин.В.Н. подл. Погр. и дата Взам. ин.В.Н.