


Схема комплекса

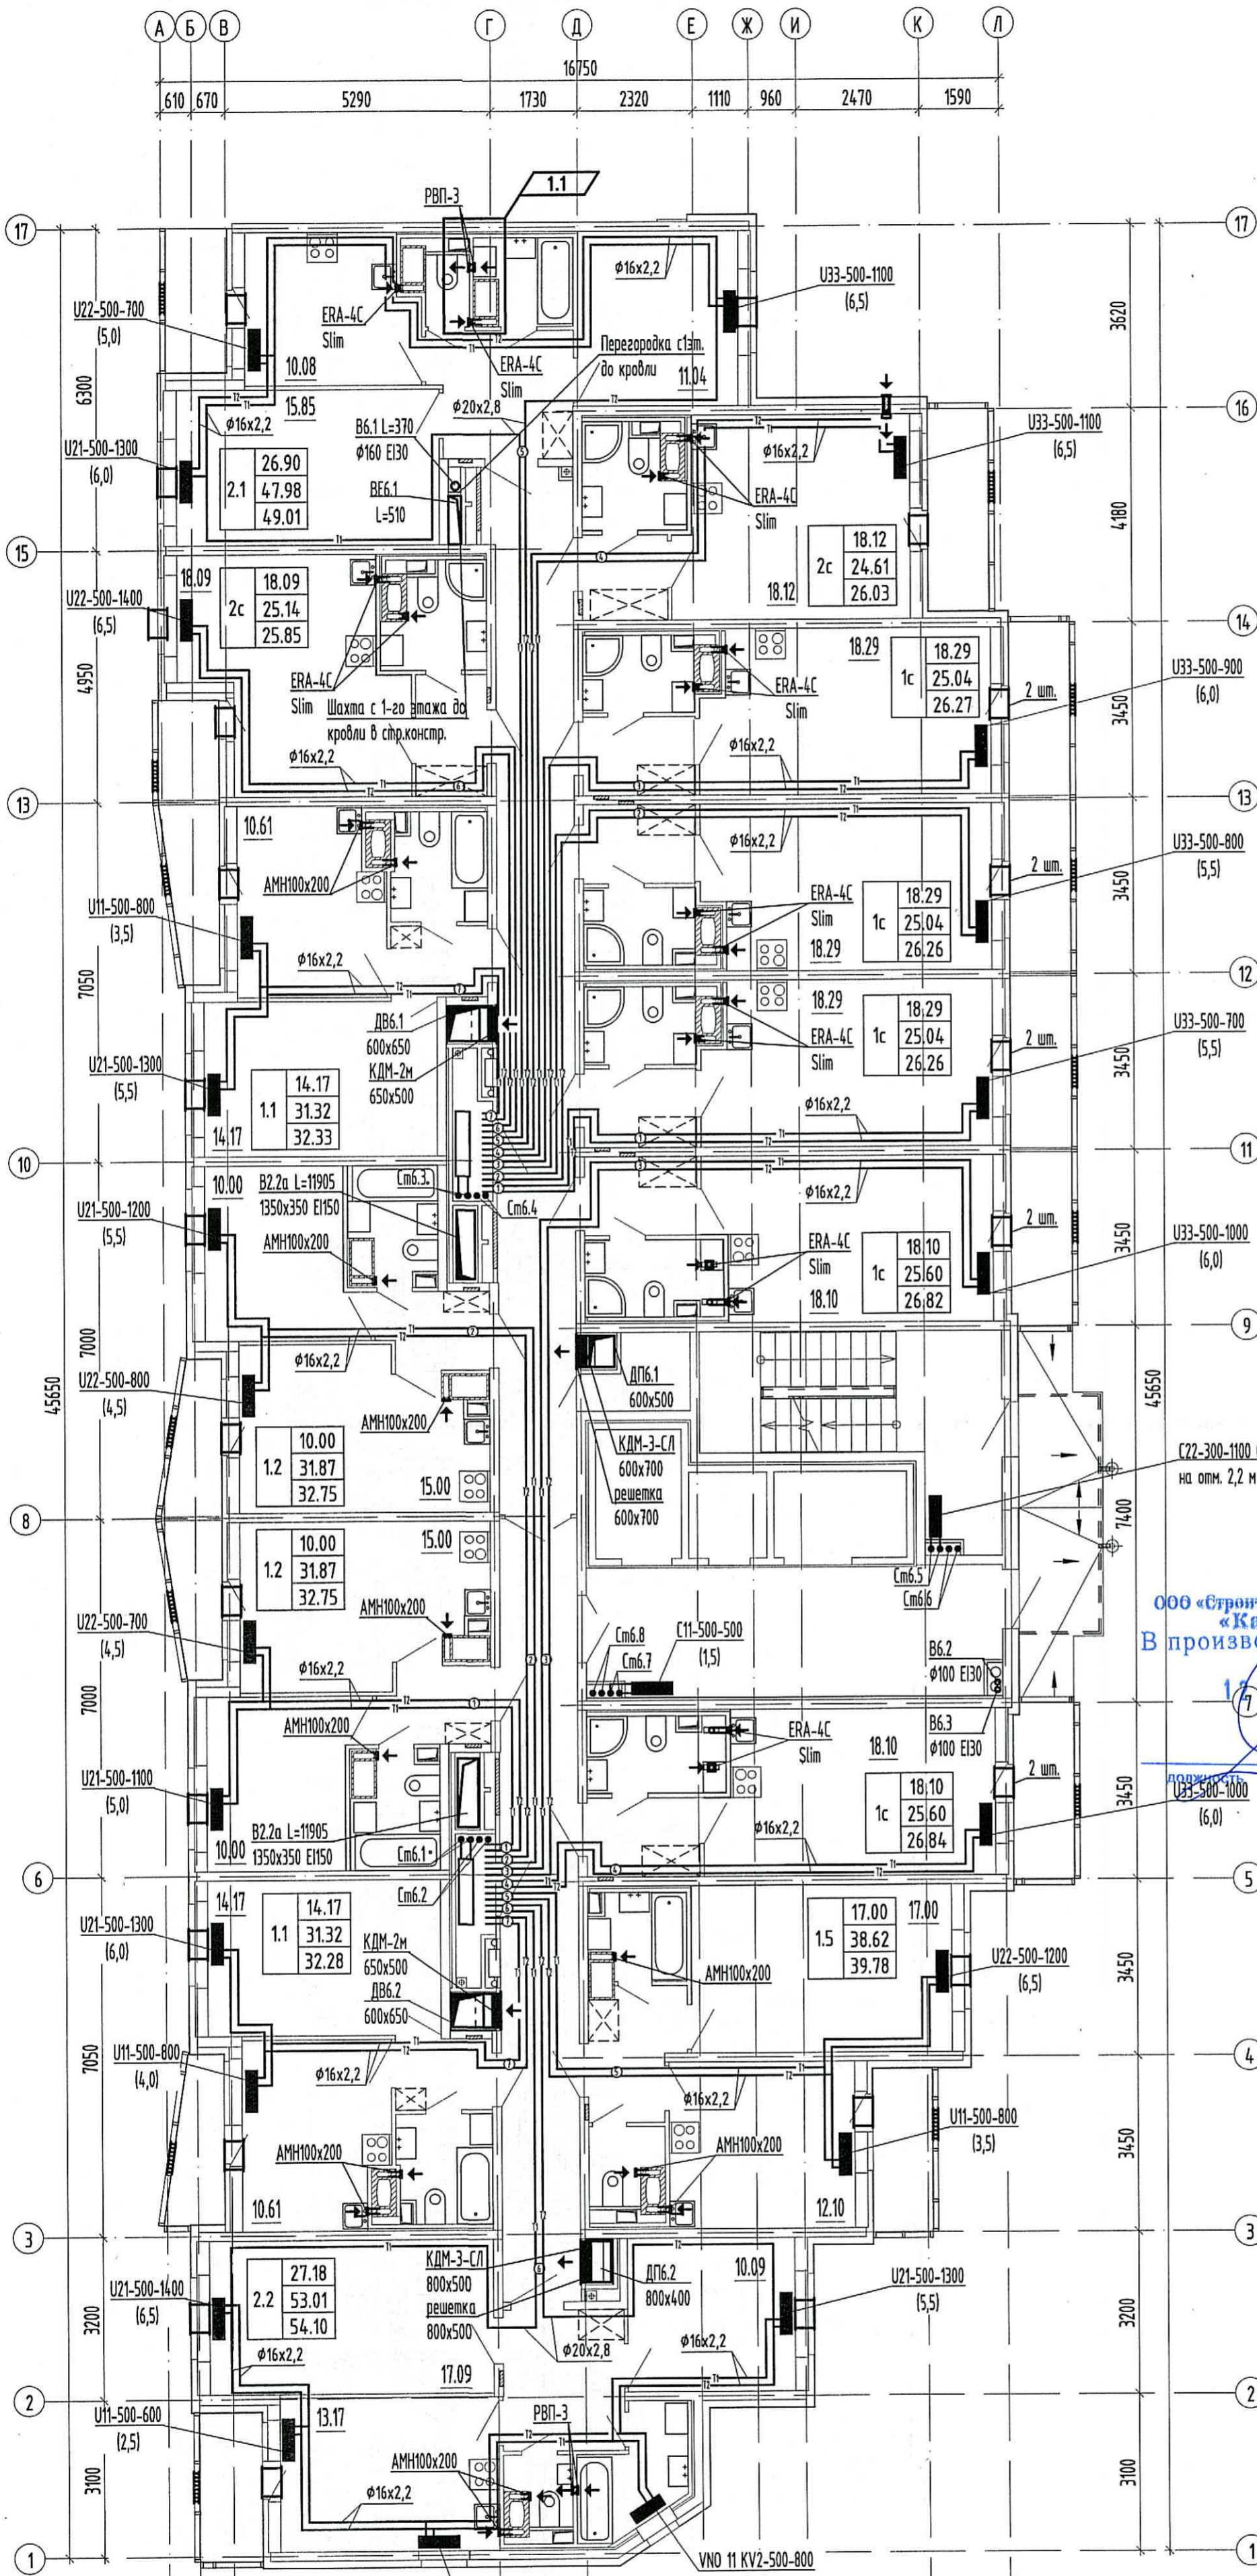

ООО «Строительная компания «Каменка»
В производство работ

17 ДЕК 2019

подпись

Условные обозначения:

- T1 — - подающий трубопровод
- T2 — - обратный трубопровод
- ⊖ - нумерация горизонтальных веток
- - приточный клапан Air-Box Comfort
- ▒ - решетка в витражных конструкциях
- ← - клапан инфильтрации воздуха КИВ-125

Примечание:

1. Трубопроводы условно отнесены от стен.
2. Отверстия 100x100 и менее пробиваются по месту.
3. Монтаж полимерных трубопроводов вести в соответствии с положениями СП 41-109-2005, СП 73.13330.2016 и рекомендациями завода-изготовителя.
4. При монтаже радиаторов систем отопления следовать рекомендациям завода-изготовителя, а также учитывать минимально допустимые расстояния:
 - от торца (боковой стенки) радиатора до стены минимум 200 мм;
 - от торца (боковой стенки) радиатора до откоса проема балконной двери минимум 100 мм.
5. Все шахты ДВ и ДП выполнять герметичными с нормируемым пределом огнестойкости ЕВ30.
6. В соответствии с Задаанием на проектирование оконных клапанов AirBox в квартирах-студиях устанавливаются в количестве 2 штук (при невозможности установки клапана КИВ) следующим образом:
 - горизонтально над балконной дверью;
 - при открывающемся окне - в окно установить клапан AirBox Comfort без фрезеровки;
 - при неоткрывающемся окне установить клапан AirBox Comfort без фрезеровки вертикально в балконную дверь на противоположную сторону от петель створки, в верхней части створки. Всего в квартире-студии 2 приточных устройства.
7. Замену уплотнителя балконной двери по внешнему контуру производить строго напротив места установки клапана.
8. КИВ устанавливается на отм. 2,2 м от чистого пола (ось), на расстоянии не менее 300 мм от оконно-дверного проема по горизонтали.
9. Данный проект рассматривать совместно с проектом 04/17-4-085.

ПРОВЕРИТЬ
ТЕХНИЧЕСКИЙ ОТДЕЛ
11 ДЕК 2019
сотрудник ТО

М.И.И.Н. подл. Попл. и дата. Взам. инв.И.Н.

04/17 - 4 - ОБ3									
Многоквартирный жилой дом со встроенными помещениями и встроенно-пристроенными подземными гаражами, расположенный по адресу: г. Санкт-Петербург, Командантский проспект, участок 1 (юго-западнее пересечения с рекой Каменкой), кадастровый № земельного участка 78:34:0004:281:11950.									
Изм.	Кол.чл.	Лист	№ док.	Подпись	Дата				
1	1	-	191-19		12.19				
Жилой комплекс					Стадия	Лист	Листов		
					Р		4		
					Отопление и вентиляция.				
					Секция 6. План 2 этажа.				
Гл. спец.	Мельникова				12.19				
Разработал	Иванов				12.19				
Разработал	Петлицкая				12.19				
Исполнил	Липатова				12.19				
Н. контр.	Мельникова				12.19				