


**ПРОВЕРЕНО
ТЕХНИЧЕСКИЙ ОТДЕЛ**
19. 11. 2019
сотрудник ТО _____

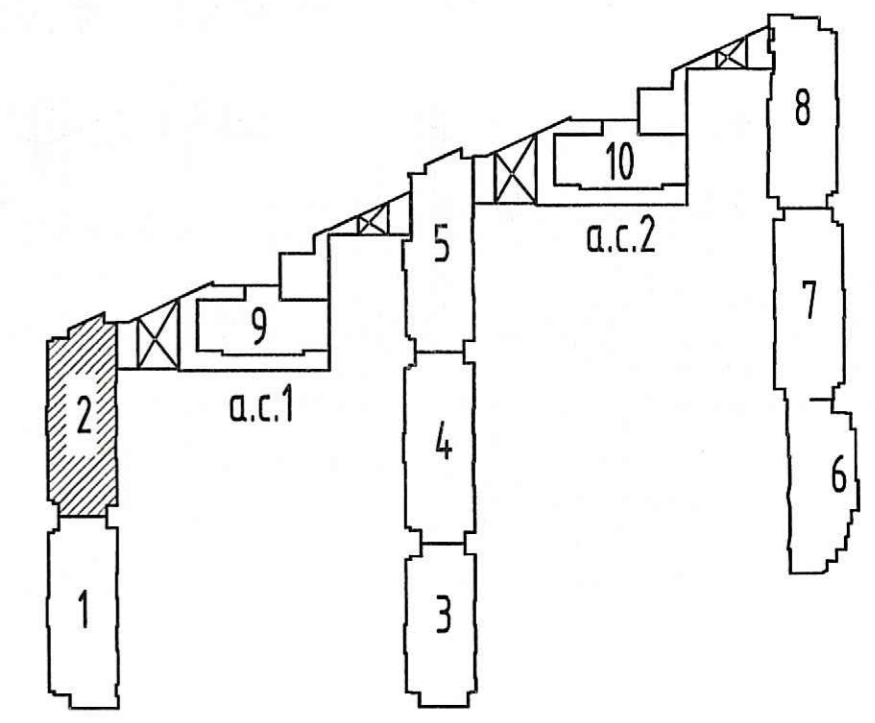

ООО «Строительная компания
«Каменка»
В производство работ
04.12.2019

должность _____
подпись _____

					04/17 - 4 - ВК				
					Многоквартирный жилой дом со встроенными помещениями и встроенно-пристроенными подземными гаражами, расположенный по адресу: г. Санкт-Петербург, Коненбантский проспект, участок 1 (угол западное пересечения с рекой Каменкой), кадастровый № земельного участка 78:34:0004281:1950.				
Изм.	Коллчч	Лист	Иддок.	Подпись	Дата	Жилой комплекс	Стадия	Лист	Листов
							Р	19	
Гл. спец.	Красакова				10.19	Секция 2. План 10 этажа.		19	ООО «Простор-ЛП Санкт-Петербург»
Разработ.	Харичев				10.19				
Н. контр.	Зайченко				10.19				