

ИЖСН по од. Пост. и само. Взем. шифр. ИЖСН

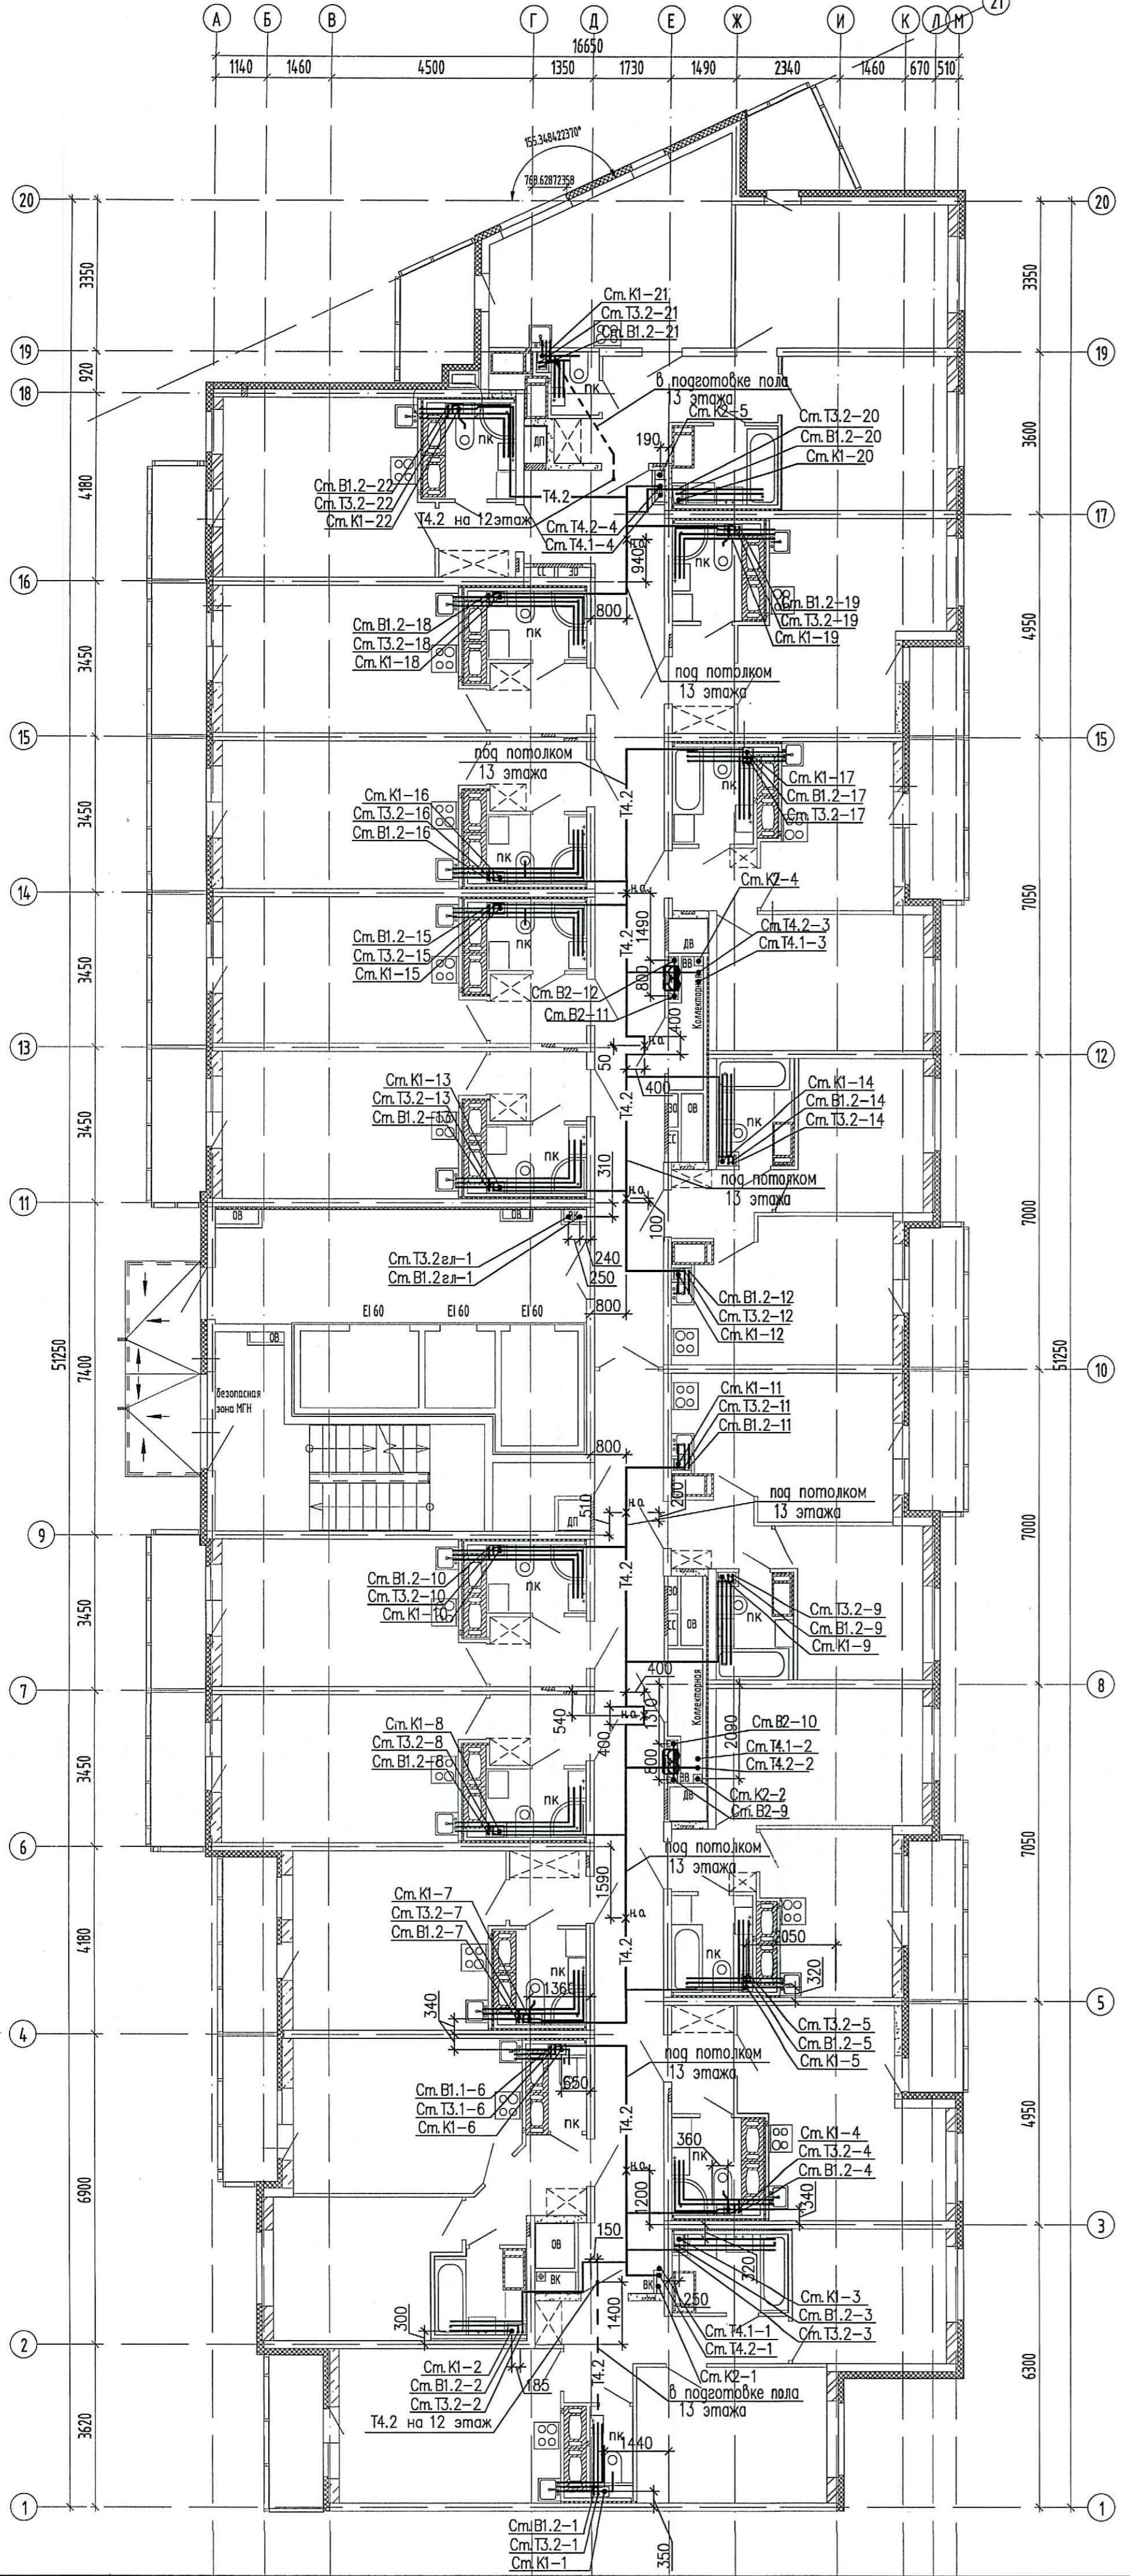


Схема расположения секций



ООО «Строительная компания «Каменка»  
В производство работ  
04.12.2019  
подпись

<b>04/17 - 4 - ВК</b>					
Многоквартирный жилой дом со встроенными помещениями и встроенно-пристроенными подземными гаражами, расположенный по адресу: г. Санкт-Петербург, Командантский проспект, участок 1 (кв.-западнее пересечения с рекой Каменкой), кадастровый № земельного участка 78:34:0004281:1950.					
Изм.	Кол.уч.	Лист	Идок.	Подпись	Дата
Гл. спец.	Красакова				10.19
Разработ.	Веселых				10.19
Н. контр.	Зайченко				10.19
Жилой комплекс				Стадия	Лист
Р				Р	44
Секция 5. План 13 этажа				ООО «Простор-Л» Санкт-Петербург	