

ООО «Строительная компания «Каменка»
В производство работ

12 DEC 2019

[Signature]
должность _____
подпись _____

ПРОВЕРЕНО
ТЕХНИЧЕСКИЙ ОТДЕЛ


11 DEC 2019

сотрудник ТО _____

Примечание:

- Трубопроводы условно отнесены от стен.
- Отверстия 100x100 и менее пробиваются по месту.
- Монтаж полимерных трубопроводов вести в соответствии с положениями СП 41-109-2005, СП 73.13330.2016 и рекомендациями завода-изготовителя.
- При монтаже радиаторов систем отопления следовать рекомендациям завода-изготовителя, а также учитывать минимально допустимые расстояния:
 - от торца (боковой стенки) радиатора до стены минимум 200 мм;
 - от торца (боковой стенки) радиатора до откоса проема балконной двери минимум 100 мм.
- Все шахты ДВ и ДП выполнить герметичными с нормируемым пределом огнестойкости Е130.
- В соответствии с Задаaniem на проектирование оконных клапанов AirBox в квартирах-студиях устанавливаются в количестве 2 штук (при невозможности установки клапана КИВ) следующим образом:
 - горизонтально над балконной дверью;
 - при открывающемся окне - в окно установить клапан AirBox Comfort без фрезеровки;
 - при неоткрывающемся окне установить клапан AirBox Comfort без фрезеровки вертикально в балконную дверь на противоположную сторону от петель створки, в верхней части створки.
 Всего в квартире-студии 2 приточных устройства.
- Замену уплотнителя балконной двери во внешнему контуру производить строго напротив места установки клапана.
- КИВ устанавливается на отк. 2,2м от чистого пола (ось), на расстоянии не менее 300 мм от окна-дверного проема по горизонтали.
- Данный проект рассматривать совместно с проектом 04/17-4-0B5.

Схема комплекса

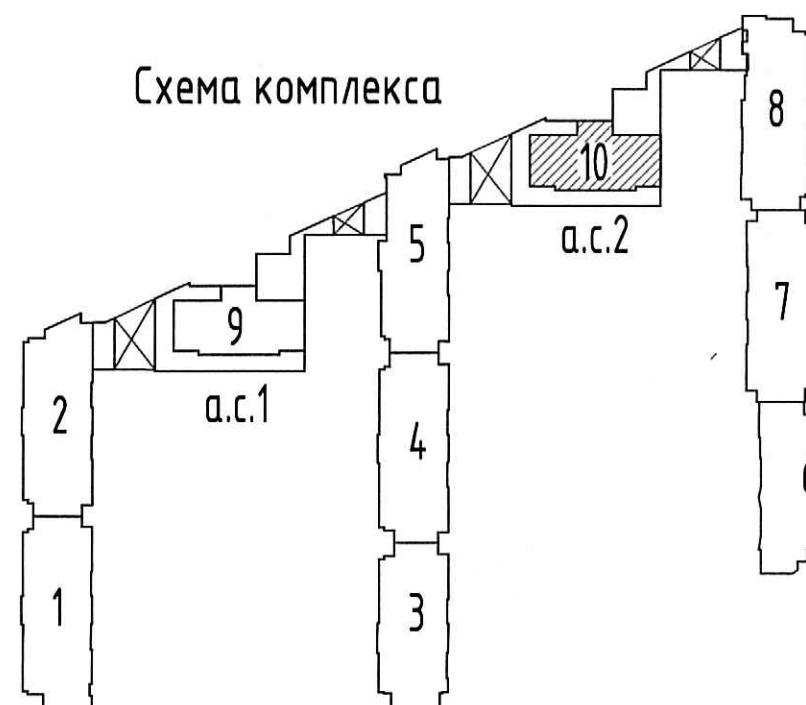

Условные обозначения:

- T1 → - подающий трубопровод
- ← T2 - обратный трубопровод
- ① - нумерация горизонтальных веток

- - приточный клапан Air-Box Comfort
- ▬ - решетка в витражных конструкциях
- ← KIB-125 - клапан инфильтрации воздуха KIB-125

Инв.Н. подл. Попр. и дата. Взам. инв.Н.

					04/17 - 4 - 0B2				
					Многоквартирный жилой дом со встроенными помещениями и встроенно-пристроенными подземными гаражами, расположенный по адресу: г. Санкт-Петербург, Командантский проспект, участок 1 (юго-западнее пересечения с рекой Каменкой), кадастровый № земельного участка 78:34:004281:11950.				
Изм.	Кол.уч.	Лист	№док.	Подпись	Дата	Жилой комплекс	Стадия	Лист	Листов
Гл. спец.		Мыльникова		<i>[Signature]</i>	10.19	Жилой комплекс	Р	39	Листов
Разработал		Пономарёв		<i>[Signature]</i>	10.19				
Разработал		Петлицкая		<i>[Signature]</i>	10.19				
Исполнил		Липатова		<i>[Signature]</i>	10.19				
Н. контр.		Мыльникова		<i>[Signature]</i>	10.19	Отопление и вентиляция. Секция 10. План 8 этажа.			