



ПРОВЕРЕНО
ТЕХНИЧЕСКИЙ ОТДЕЛ
19. 11. 2019
Сотрудник ТО

ООО «Строительная компания
«Каменка»
В производство работ
04. 12. 2019
Должность Подпись

Схема расположения секций

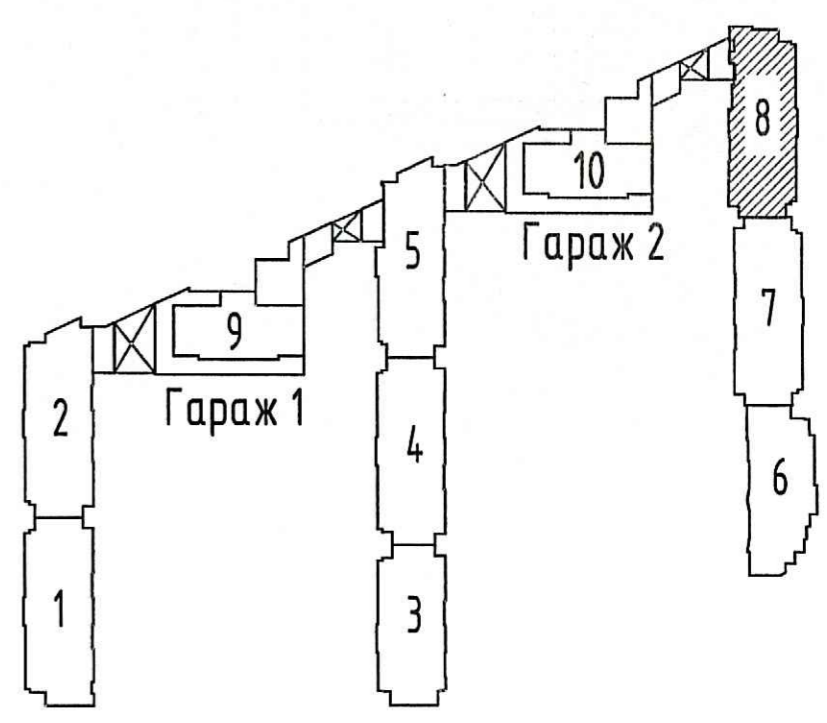

Инв. подл.	Погр. и дата	Взам. инв.д.н
1		

04/17 - 4 - ВК					
Многоквартирный жилой дом со встроенными помещениями и встроенно-пристроенными подземными гаражами, расположенный по адресу: г. Санкт-Петербург, Командантский проспект, участок 1 (юго-западнее пересечения с рекой Каменкой), кадастровый № земельного участка 78:34:004281:1950.					
Изм.	Кол.ч.	Лист	Изд.	Подпись	Дата
Гл. спец.				Красакова	10.19
Разработ.				Полишина	10.19
Н. контр.				Зайченко	10.19
Жилой комплекс			Стадия	Лист	Листов
Секция 8. План 12 этажа			P	68	
			 ООО «Простор-Л» Санкт-Петербург		