


**ПРОВЕРЕ
ТЕХНИЧЕСКИЙ ОТВЕТ**
19. 11. 2019
сотрудник ТО

ООО «Строительная компания
«Каменка»
В производство работ
Схема расположения секции, 12. 2019
Должность: Подпись:

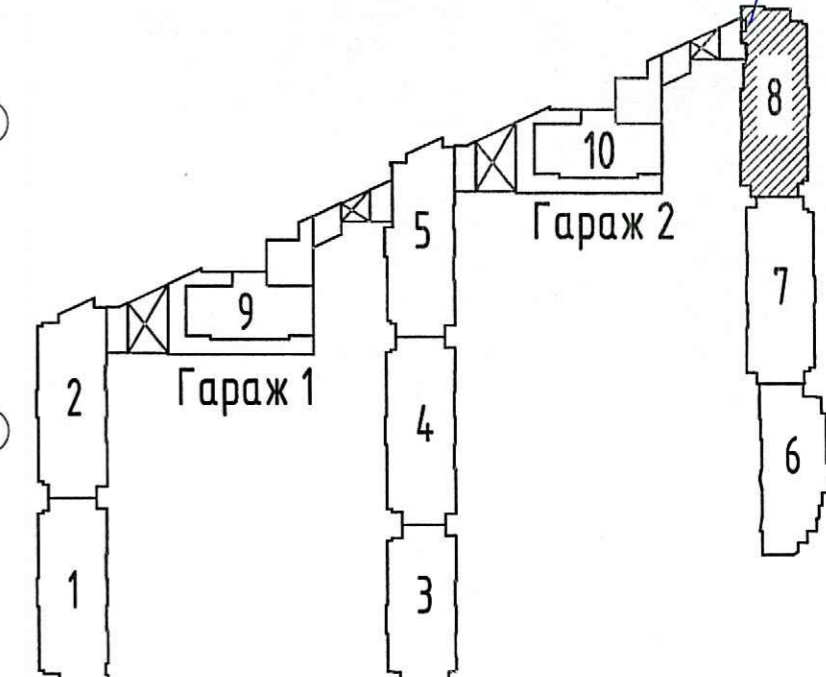

И.И.И.И.И.	И.И.И.И.И.
И.И.И.И.И.	И.И.И.И.И.
И.И.И.И.И.	И.И.И.И.И.
И.И.И.И.И.	И.И.И.И.И.

04/17 - 4 - ВК					
Многokвартирный жилой дом со встроенными помещениями и встроенно-пристроенными подземными гаражами, расположенный по адресу: г. Санкт-Петербург, Командантский проспект, участок 1 (юго-западнее пересечения с рекой Каменкой), кадастровый № земельного участка 78:34:0004281:11950.					
Изм.	Кол.ч	Лист	Наок.	Подпись	Дата
Гл. спец.		Красакова			10.19
Разработ.		Полишина			10.19
Н. контр.		Зайченко			10.19
Жилой комплекс			Стадия	Лист	Листов
			P	69	
Секция 8, План 13 этажа					