


9
ПРОВЕРИТЬ
 ТЕХНИЧЕСКИЙ ОТДЕЛ
 19. 11. 2019
 Сотрудник ТО

000 «Строительная компания
 «Каменка»
 В производство работ
 04. 12. 2019
 должность подпись

Схема расположения секций

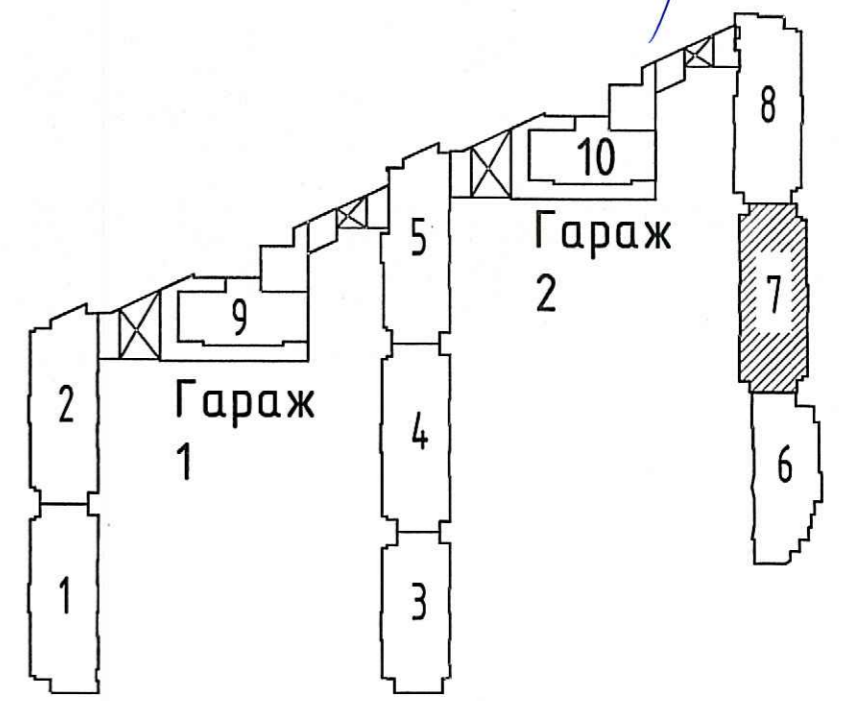

Инв.Н. посл. Поп. и сама Взам. инв.Н

04/17 - 4 - ВК				
Многоквартирный жилой дом со встроенными помещениями и встроенно-пристроенными подземными гаражами, расположенный по адресу: г. Санкт-Петербург, Командантский проспект, участок 1 (юго-западнее пересечения с рекой Каменкой), кадастровый № земельного участка 78:34:0004281:11950.				
Изм.	Кол.чл.	Лист	№вок.	Подпись
Гл. спец.	Красакова			10.19
Разработ.	Полишина			10.19
Н. контр.	Зайченко			10.19
Жилой комплекс			Стадия	Лист
Секция 7.			Р	62
План 14-23 этажа (типовой)			ООО «Простор-Л» Санкт-Петербург	