


ПРОВЕРЕНО
ТЕХНИЧЕСКИЙ ОТДЕЛ
19. 11. 2019
СОТРУДНИК ТО

ООО «Строительная компания
«Каменка»
В производственном рабс.
04.12.2018
Должность подпись

Схема расположения секций

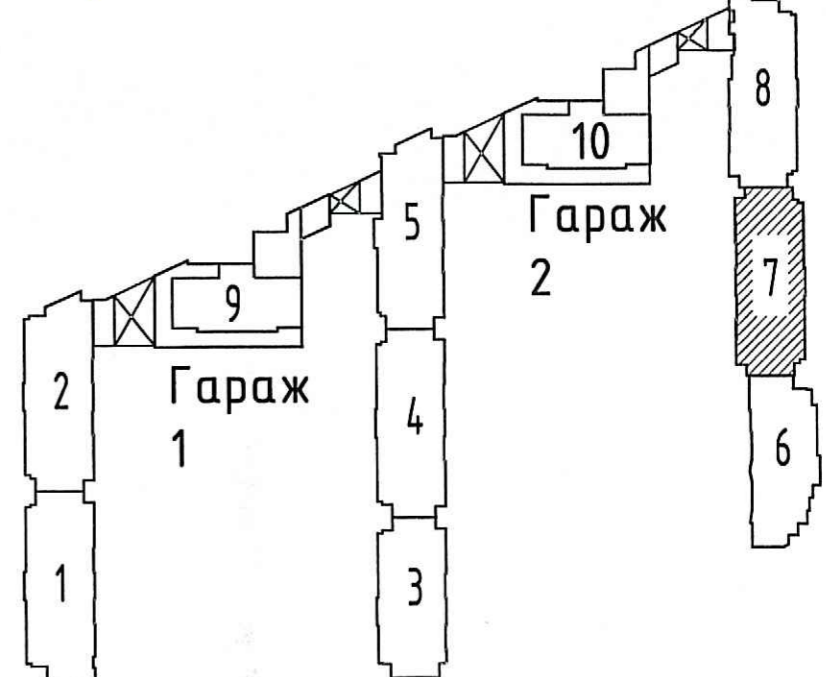

Инд. поад. Поад. и дата Взам. инд.Н

04/17 - 4 - ВК					
Многоквартирный жилой дом со встроенными помещениями и встроенно-пристроенными подземными гаражами, расположенный по адресу: г. Санкт-Петербург, Командантский проспект, участок 1 (юго-западнее пересечения с рекой Каменкой), кадастровый № земельного участка 78:34:0004281:11950.					
Изм.	Кол.уч.	Лист	Индок.	Подпись	Дата
Жилой комплекс			Стадия	Лист	Листов
			Р	59	
Секция 7. План 2-11 этажа (типовой)					
Гл. спец.	Красакова			10.19	
Разработ.	Полишина			10.19	
Н. контр.	Зайченко			10.19	