


ПРОВЕРЕНО
ТЕХНИЧЕСКИЙ ОТДЕЛ
 19. 11. 2019
 сотрудник ТО _____

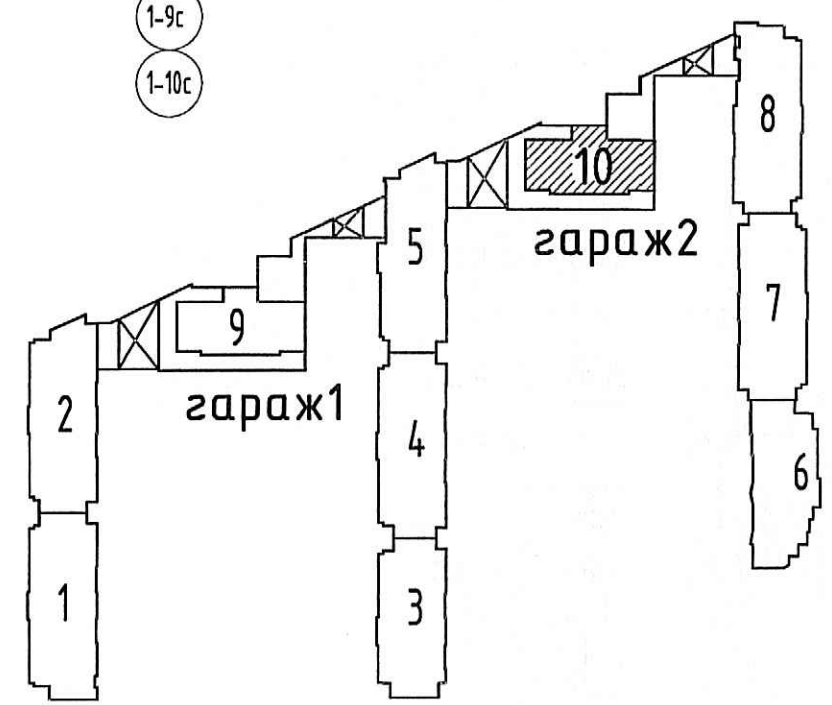

треугольная компания
«Каменка»
 производство работ
 04. 12. 2019

 должность подпись

Инв.№	подр.	Полг. и дата	Взам. инв.№

04/17 - 4 - ВК				
Многоквартирный жилой дом со встроенными помещениями и встроенно-пристроенными подземными гаражами, расположенный по адресу: г. Санкт-Петербург, Командантский проспект, участок 1 (юго-западнее пересечения с рекой Каменкой), кадастровый № земельного участка 78:34:0004281:11950.				
Изм.	Кол.чч	Лист	Ивок.	Подпись
Гл. спец.	Красакова	10.19		
Разработ.	Игнатьева	10.19		
Н. контр.	Зайченко	10.19		
Жилой комплекс			Стадия	Лист
			Р	83
Секция 10. План 8 этажа.				