


**ПРОВЕРЕН**  
**ТЕХНИЧЕСКИЙ ОТДЕЛ**  
  
 19. 11. 2019  
 сотрудник ТО


Схема расположения секций

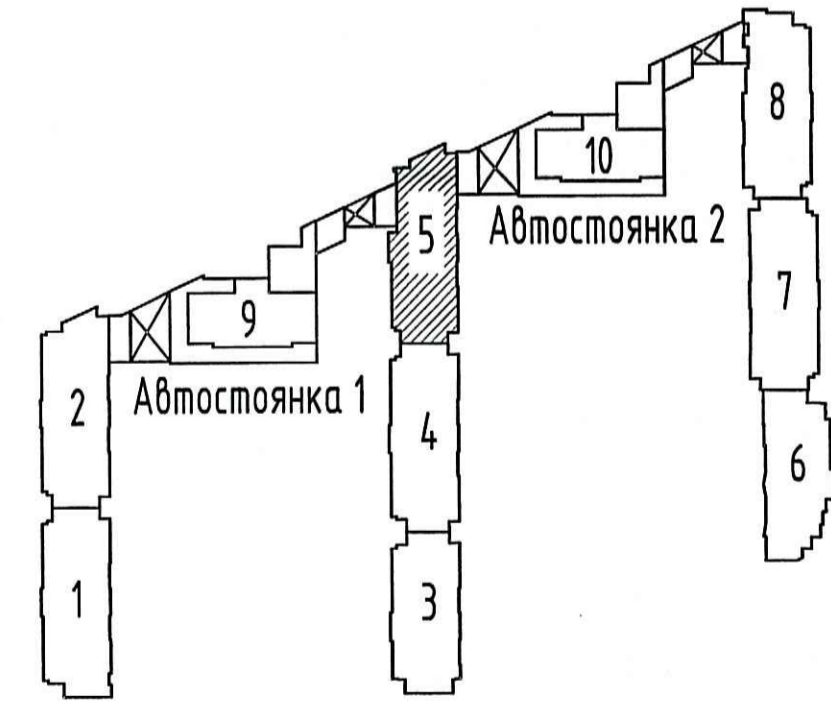

ООО «Строительная компания  
 «Каменка»  
 В производство работ

04. 12. 2019  
 Должность \_\_\_\_\_  
 Подпись \_\_\_\_\_

Инв.Н подл. Подп. и дата  
 Взам. инв.Н

<b>04/17 - 4 - ВК</b>					
Многоквартирный жилой дом со встроенными помещениями и встроенно-пристроенными подземными гаражами, расположенный по адресу: г. Санкт-Петербург, Комендантский проспект, участок 1 (юго-западнее пересечения с рекой Каменкой), кадастровый № земельного участка 78:34:0004281:1950.					
Изм.	Кол.чл.	Лист	№ док.	Подпись	Дата
Жилой комплекс				Стадия	Лист
				Р	47
Секция 5. План 24 этажа в осях 7-21				 ООО «Простор-Л» Санкт-Петербург	
Гл. спец.	Красакова				10.19
Разработ.	Весельх				10.19
Н. контр.	Зайченко				10.19