


ПРОВЕРЕНО
 ТЕХНИЧЕСКИЙ ОТДЕЛ
 19.11.2019
 сотрудник ТО

Схема расположения секций

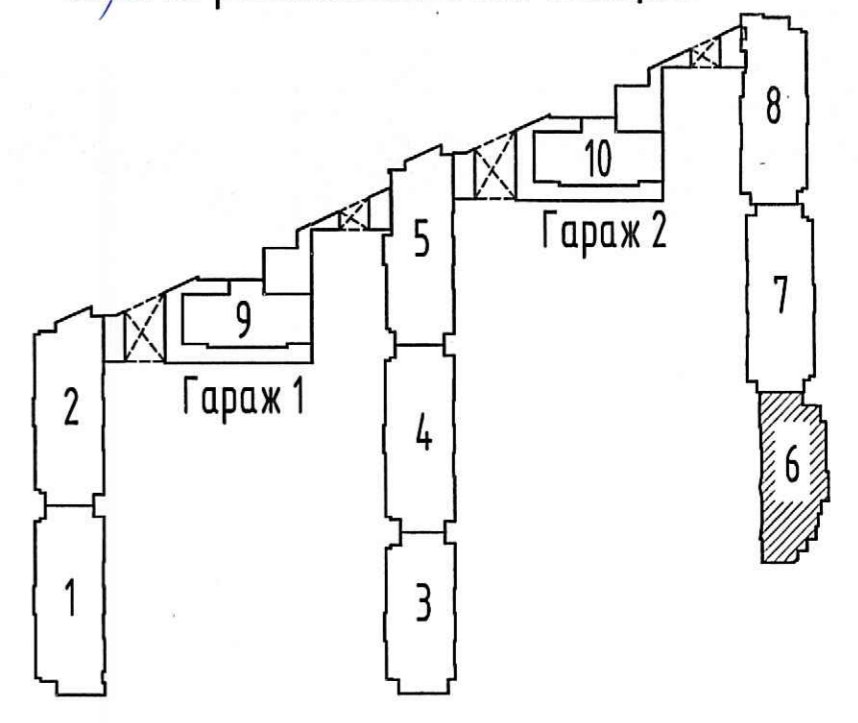

Инв.Н. подл. Подр. и сама Взам. инв.Н.

| | | | | | | | |
|---|-------|------|--------|---------|------------------------------------|------|--------|
| 04/17 - 4 - ВК | | | | | | | |
| Многоквартирный жилой дом со встроенными помещениями и встроенно-пристроенными подземными гаражами, расположенный по адресу: г. Санкт-Петербург, Командантский проспект, участок 1 (юго-западнее пересечения с рекой Каменкой), кадастровый № земельного участка 78:34:0004281:1950. | | | | | | | |
| Изм. | Кол.ч | Лист | Идент. | Подпись | Дата | | |
| | | | | | | | |
| Жилой комплекс | | | | | Стадия | Лист | Листов |
| Гл. спец. Красакова | | | | | Р | 55 | |
| Разработ. Полишина | | | | | | | |
| Н. контр. Зайченко | | | | | | | |
| Секция 6. План 14-22 этажа (типовой) | | | | | ООО «Простор-Л» Санкт-Петербург | | |