


ПРОВЕРЕНО
ТЕХНИЧЕСКИЙ ОТДЕЛ
22.07.2019
сотрудник ТО _____

ООО «Строительная компания
«Каменка»
В производство работ
25 ИЮЛ 2019

должность подпись

Схема жилого комплекса

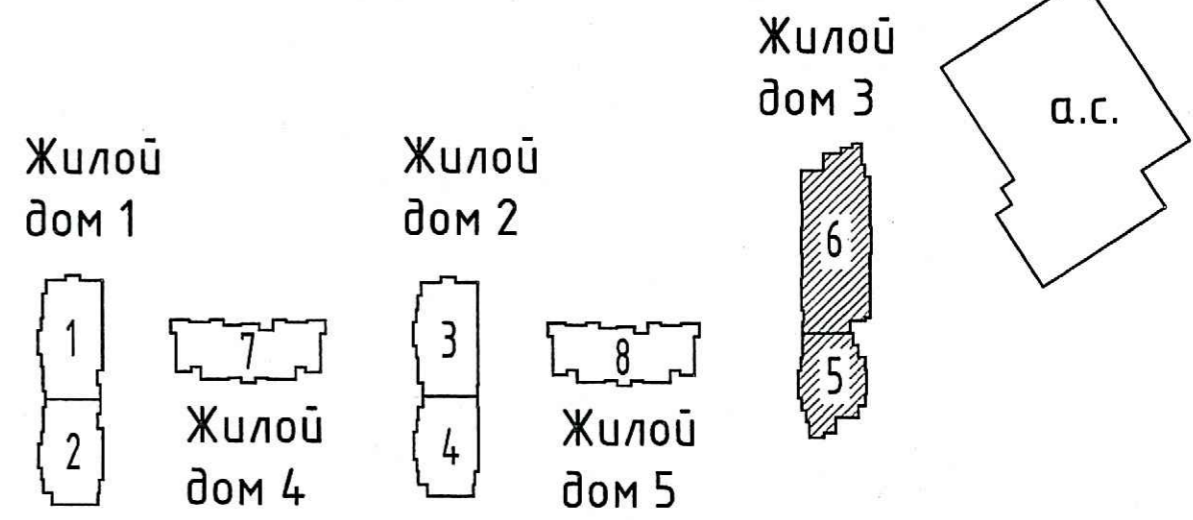

Инв.№ подл.	Поср. и дата	Взак. инв.№

05/17 - 5 - ВК.С5-6					
Многоквартирный жилой дом со встроенными помещениями и многоэтажным гаражом, расположенный по адресу: г. Санкт-Петербург, Командантский проспект, участок 1 (юго-западнее пересечения с рекой Каменкой), кадастровый № земельного участка 78:34:004281:11949.					
Изм.	Кол.ч.	Лист	№ док.	Подпись	Дата
Гл. спец.	Красакова				02.11
Разраб.	Борисенкова				07.15
Н. контр.	Зайченко				07.19
Жилой комплекс			Стадия	Лист	Листов
			Р	9	
Секция 5. План 14-24 этажа (типовой)					