


**ПРОВЕРЕНО**  
ТЕХНИЧЕСКИЙ ОТДЕЛ  
22. 07. 2019  
сотрудник ТО

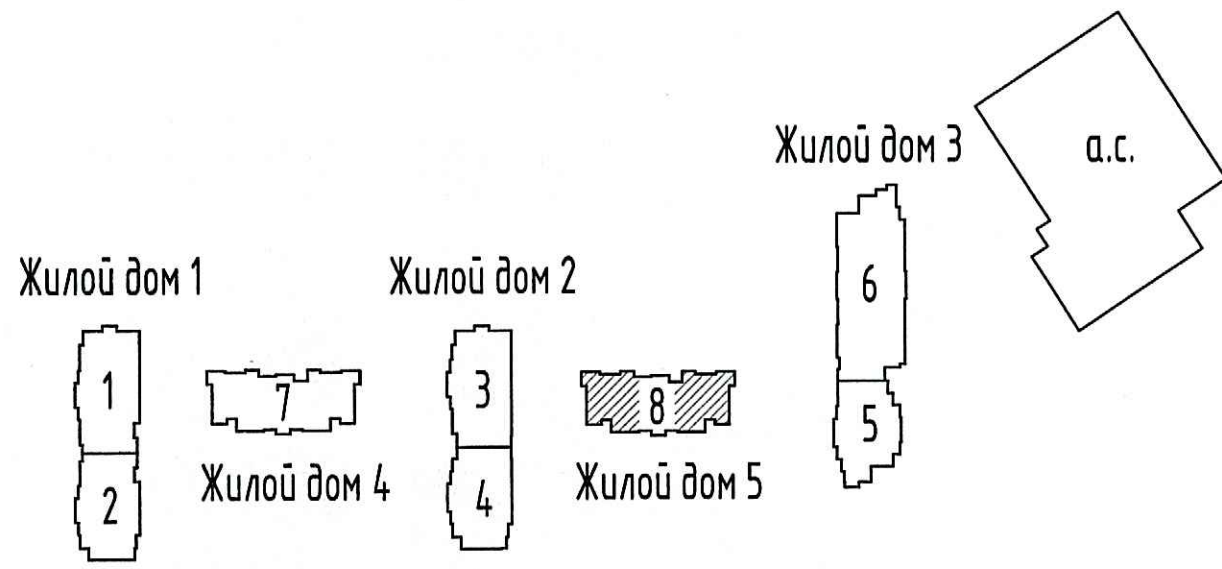

ООО «Строительная компания  
«Каменка»  
В производство работ  
25 ИЮЛ 2019  
Должность: *[Signature]* Подпись

Инв.№ подл. | Подр. и дата | Взам. инв.№

					<b>05/17 - 5 - ВК.С8</b>			
					Многоквартирный жилой дом со встроенными помещениями и многоярусным гаражом, расположенный по адресу: г. Санкт-Петербург, Командантский проспект, участок 1 (юго-западнее пересечения с рекой Каменкой), кадастровый № земельного участка 78:34:0004281:11949.			
Изм.	Кол.чл.	Лист	Индок.	Подпись	Дата	Стадия	Лист	Листов
						Р	7	
Гл. спец.	Красакова			<i>[Signature]</i>	07.19	Жилой комплекс Секция 8. План 12 этажа.		
Разработ.	Харичев			<i>[Signature]</i>	07.19			
Н. контр.	Зайченко			<i>[Signature]</i>	07.19			
						ООО «Простор-Л» Санкт-Петербург		