



ПРОВЕРЕНО
ТЕХНИЧЕСКИЙ ОТДЕЛ
19. 11. 2019
сотрудник ТО _____

ООО «Строительная компания
«Каменка»
В производство работ
04. 12. 2019

должность подпись

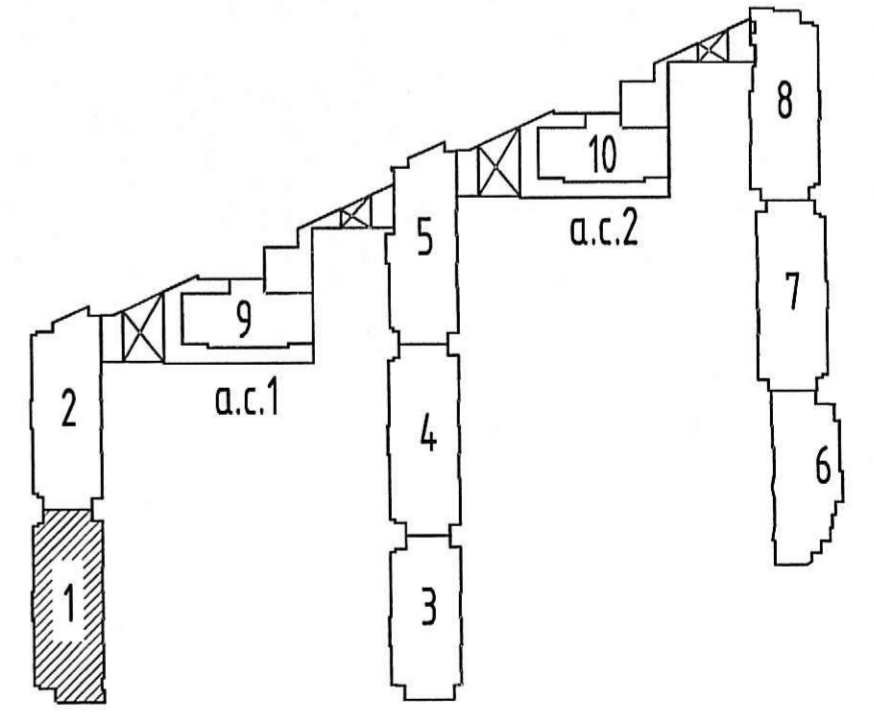

Инв.№ подл. | Погрт. и дата | Взам. инв.№

					04/17 - 4 - ВК				
					Многоквартирный жилой дом со встроенными помещениями и встроенно-пристроенными подземными гаражами, расположенный по адресу: г. Санкт-Петербург, Комendantский проспект, участок 1 (западнее пересечения с рекой Каменкой), кадастровый № земельного участка 7834-0004281:1950.				
Изм.	Кол.ч.	Лист	Издок.	Подпись	Дата	Жилой комплекс	Стадия	Лист	Листов
Разработ.	Харичев				10.19		Р	7	
Н. контр.	Зайченко				10.19	Секция 1. План 1 этажа.			
							 ООО «Простор-Ль Санкт-Петербург		