

ЭКСПЛИКАЦИЯ ПОМЕЩЕНИЙ 1 ЭТАЖА 6 СЕКЦИИ


№ сек.	№ неж. пом.	№ п.п.	Наименование	Площадь, м ²	Кат. помещ.
МОП					
6	1	1	Лифтовой холл	33.85	
6	1	2	Лестничная клетка	16.31	
6	1	3	Тамбур	7.55	
6	1	4	Мусоросборная	4.47	
6	1	5	Общ. Коридор	23.73	
6	1	6	Общ. Коридор	32.06	
6	1	7	Коллекторная	2.02	
6	1	8	Коллекторная	2.04	
6	1	9	Коллекторная	2.71	
6	1	10	Помещение для хранения ламп	8.51	Д
6	1	11	Электрощитовая	16.46	В4
6	1	12	Колясочная	6.27	
Итого по секции				155.98	

ПРОВЕРЕНО
ТЕХНИЧЕСКИЙ ОТДЕЛ
19. 11. 2019
Сотрудник ТО _____

ООО «Строительная компания
«Каменка»
В производство работ
04. 12. 2019

должность подпись

Схема расположения секций

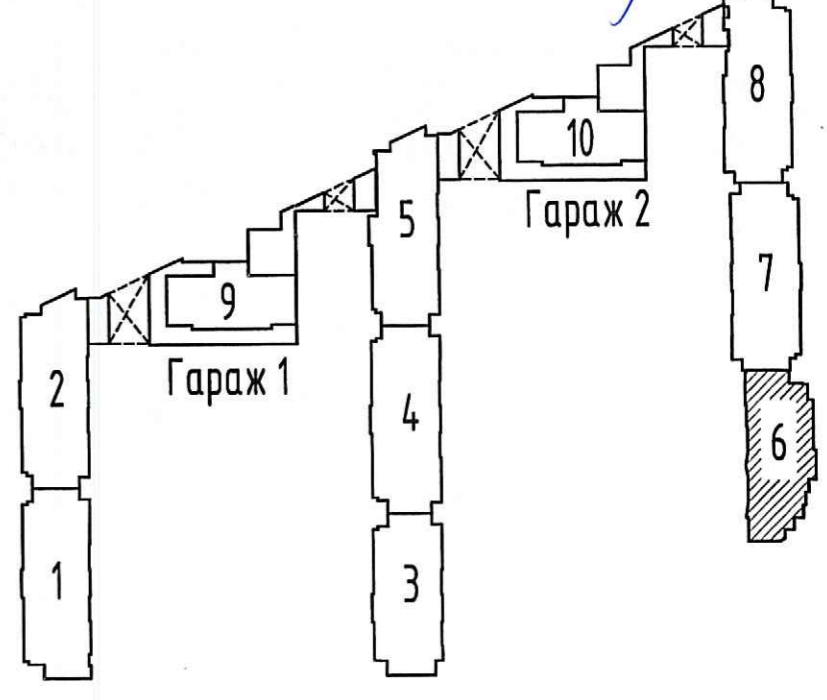

Исполн. подл.	Полн. и сама	Взам. инв.Н
---------------	--------------	-------------

04/17 - 4 - ВК				
Многоквартирный жилой дом со встроенными помещениями и встроенно-пристроенными подземными гаражами, расположенный по адресу: г. Санкт-Петербург, Командантский проспект, участок 1 (юго-западнее пересечения с рекой Каменкой), кадастровый № земельного участка 78:34:0004281:11950.				
Изм.	Кол.чч	Лист	№ док.	Подпись
Гл. спец.	Красакова			10.19
Разработ.	Полишина			10.19
Н. контр.	Зайченко			10.19
Жилой комплекс			Стадия	Лист
Секция 6. План 1 этажа			Р	50
				ООО «Простор-Л» Санкт-Петербург