


А Б В Г Д Е Ж И К Л
 610 670 5290 1730 2320 1110 960 2470 1590

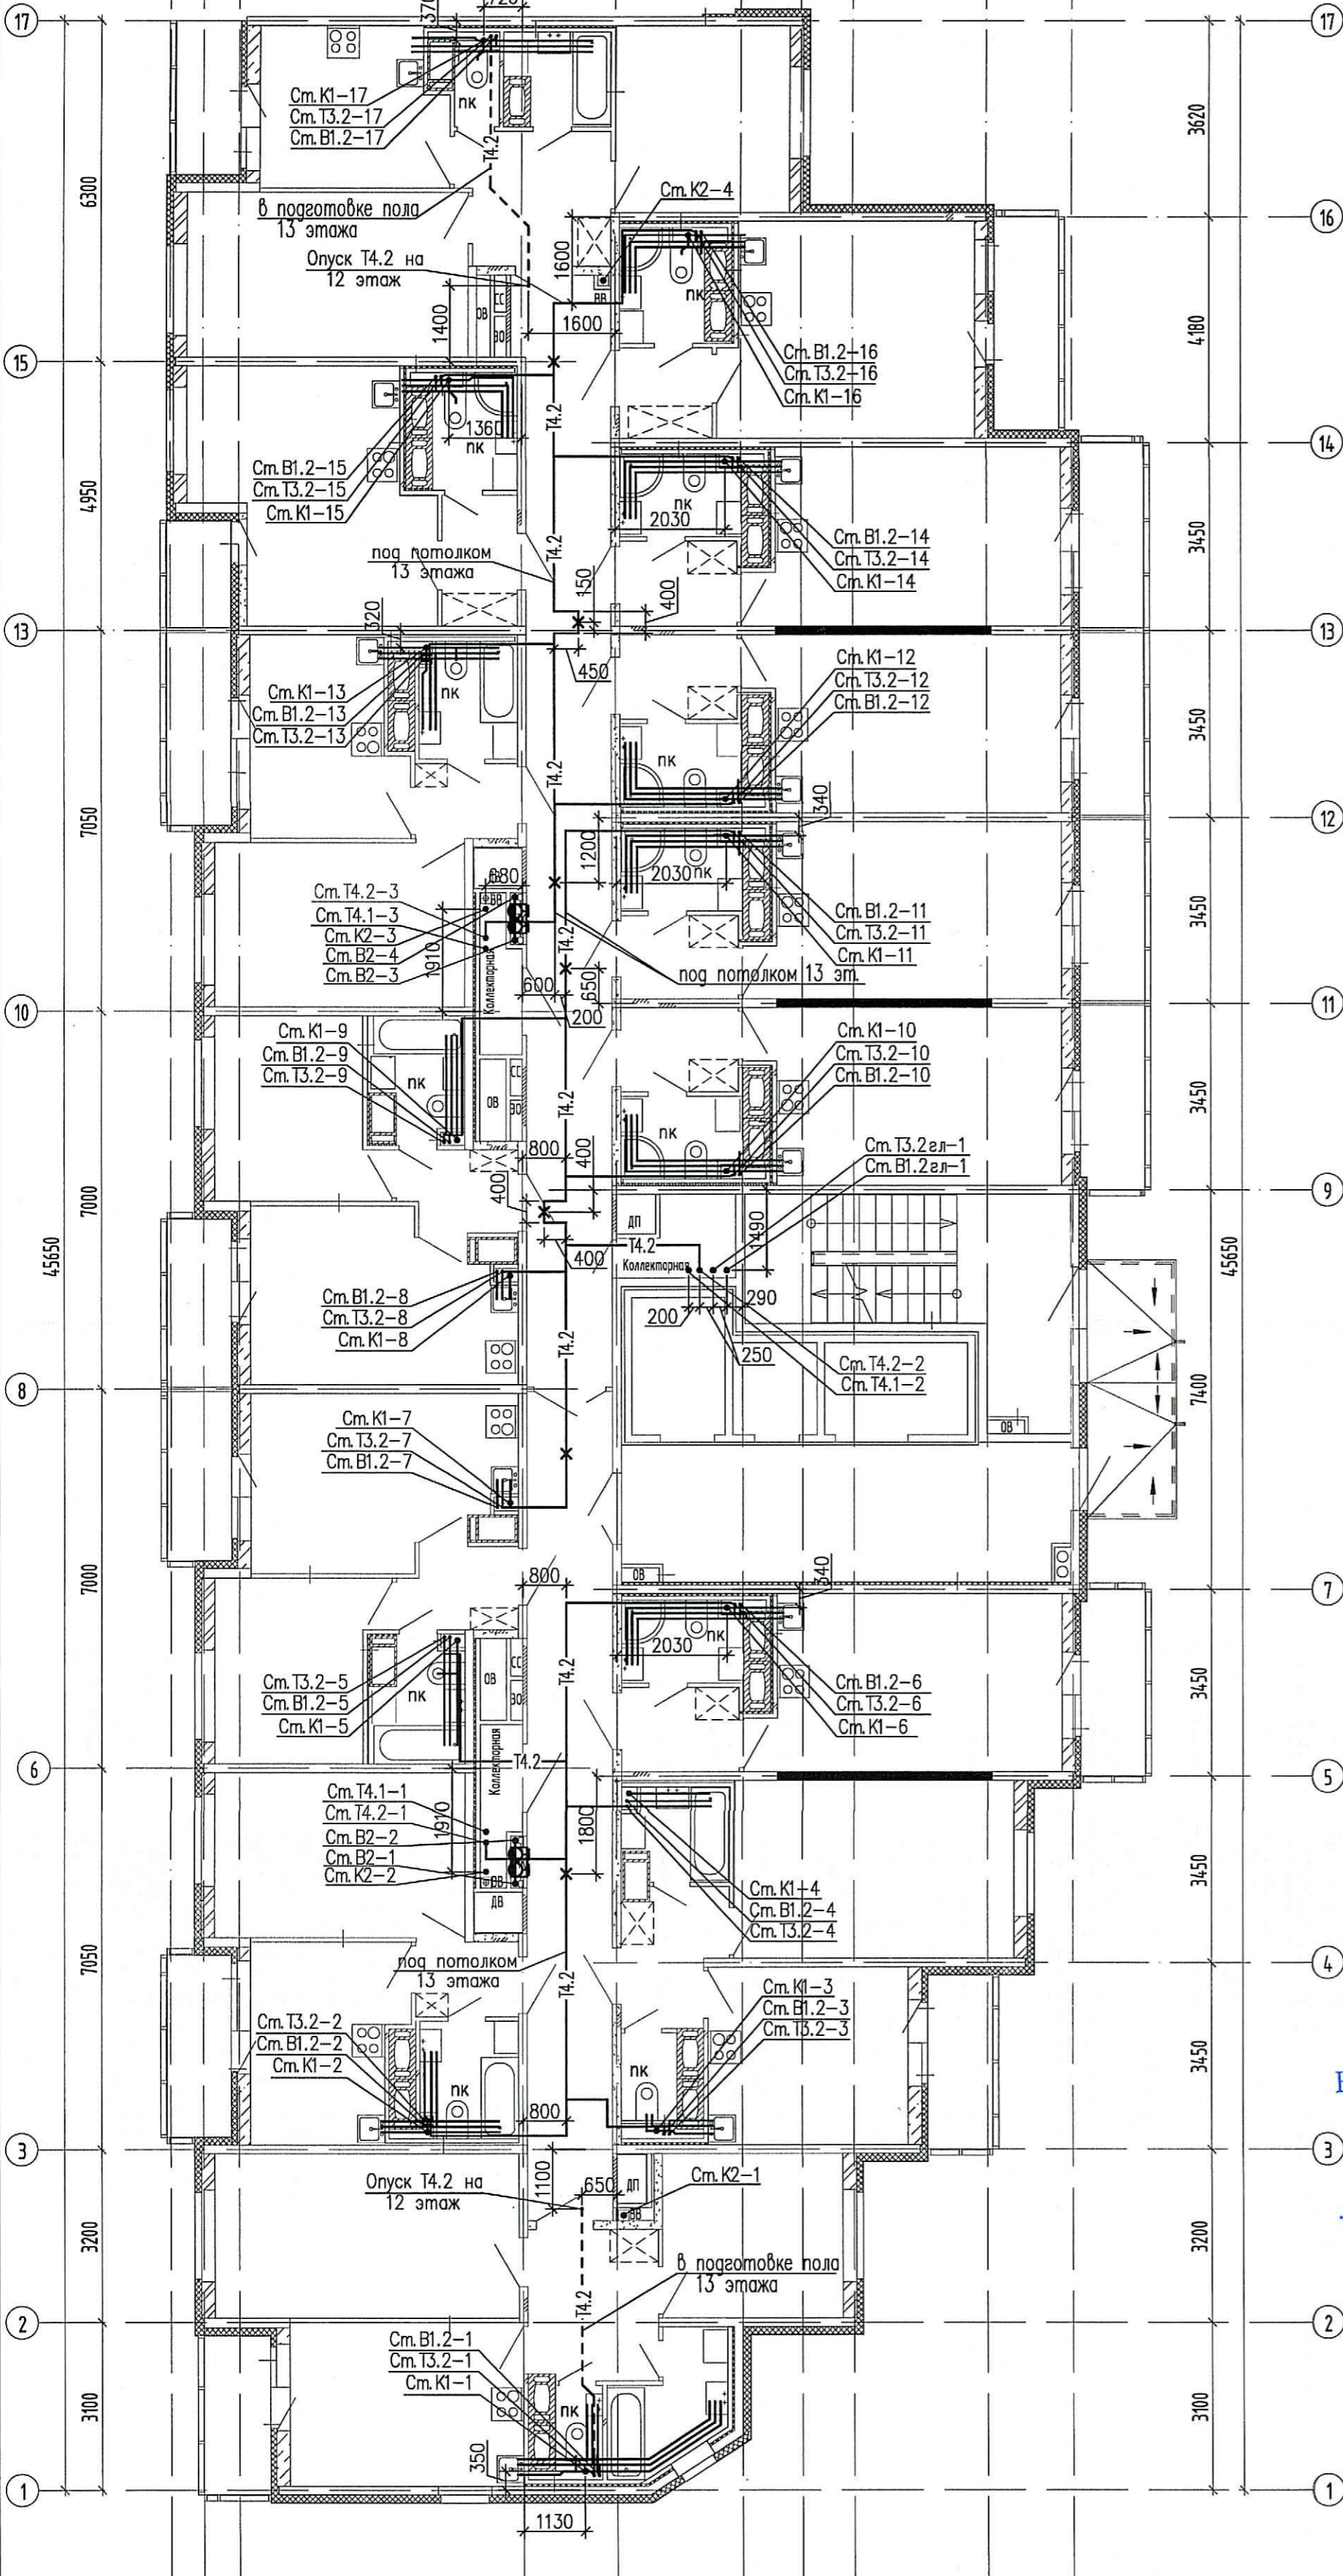

ПРОВЕРЕН
 ТЕХНИЧЕСКИЙ ОТД.
 19. 11. 2019
 сотрудник ТО



Инв. подл. Погр. и дата Взам. инв.д.н.

04/17 - 4 - ВК					
Многоквартирный жилой дом со встроенными помещениями и встроенно-пристроенными подземными гаражами, расположенный по адресу: г. Санкт-Петербург, Командантский проспект, участок 1 (юго-западнее пересечения с рекой Каменкой), кадастровый № земельного участка 78:34:0004201:1950.					
Изм.	Кол.уч.	Лист	№ док.	Подпись	Дата
Гл. спец		Красакова			10.19
Разработ		Полишина			10.19
Н. контр.		Зайченко			10.19
Жилой комплекс			Стадия	Лист	Листов
Секция 6. План 13 этажа			Р	54	
			ООО «Простор-Л» Санкт-Петербург		