


ПРОЗЕРЕН
ТЕХНИЧЕСКИЙ С
19. 11. 2019
СОТРУДНИК ТО

Схема расположения секций

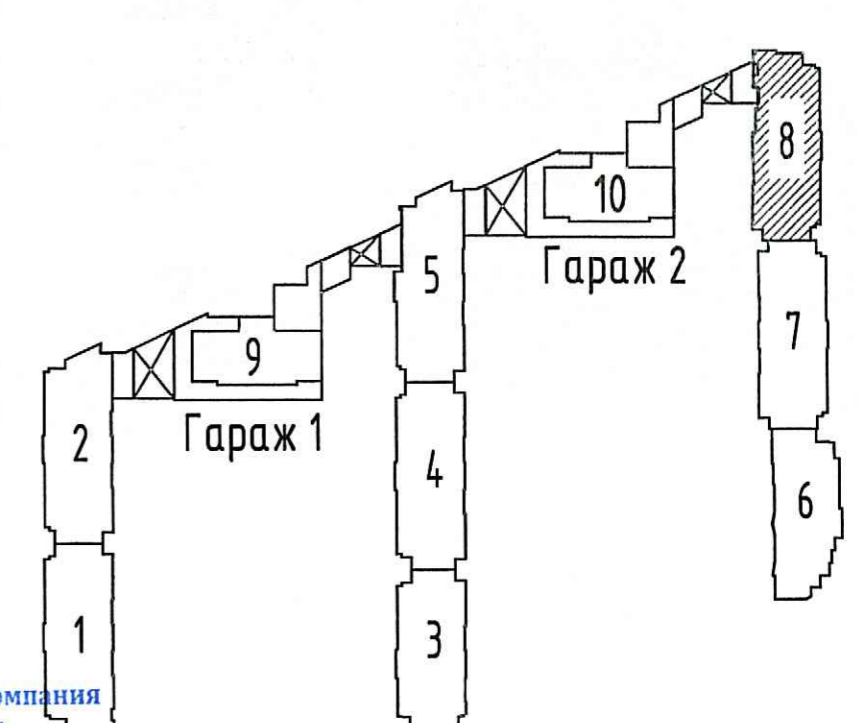

ООО «Строительная компания
«Каменка»
В производство работ
04. 12. 2019

04/17 - 4 - ВК				
Многоквартирный жилой дом со встроенными помещениями и встроенно-пристроенными подземными гаражами, расположенный по адресу: г. Санкт-Петербурга, Командантский проспект, участок 1 (юго-западнее пересечения с рекой Каменкой), кадастровый № земельного участка 78:34:0004281:1950.				
Изм.	Кол.уч.	Лист	Издк.	Подпись
Гл. спец.	Красакова			10.19
Разработ.	Полишина			10.19
Н. контр.	Зайченко			10.19
Жилой комплекс			Стадия	Лист
			Р	70
Секция 8. План 14-24 этажа (типовой)			ООО «Простор-Л» Санкт-Петербург	

Издк.	Подп.	и дата	Взам.	инж.Н.