


Каменка в БК 597053

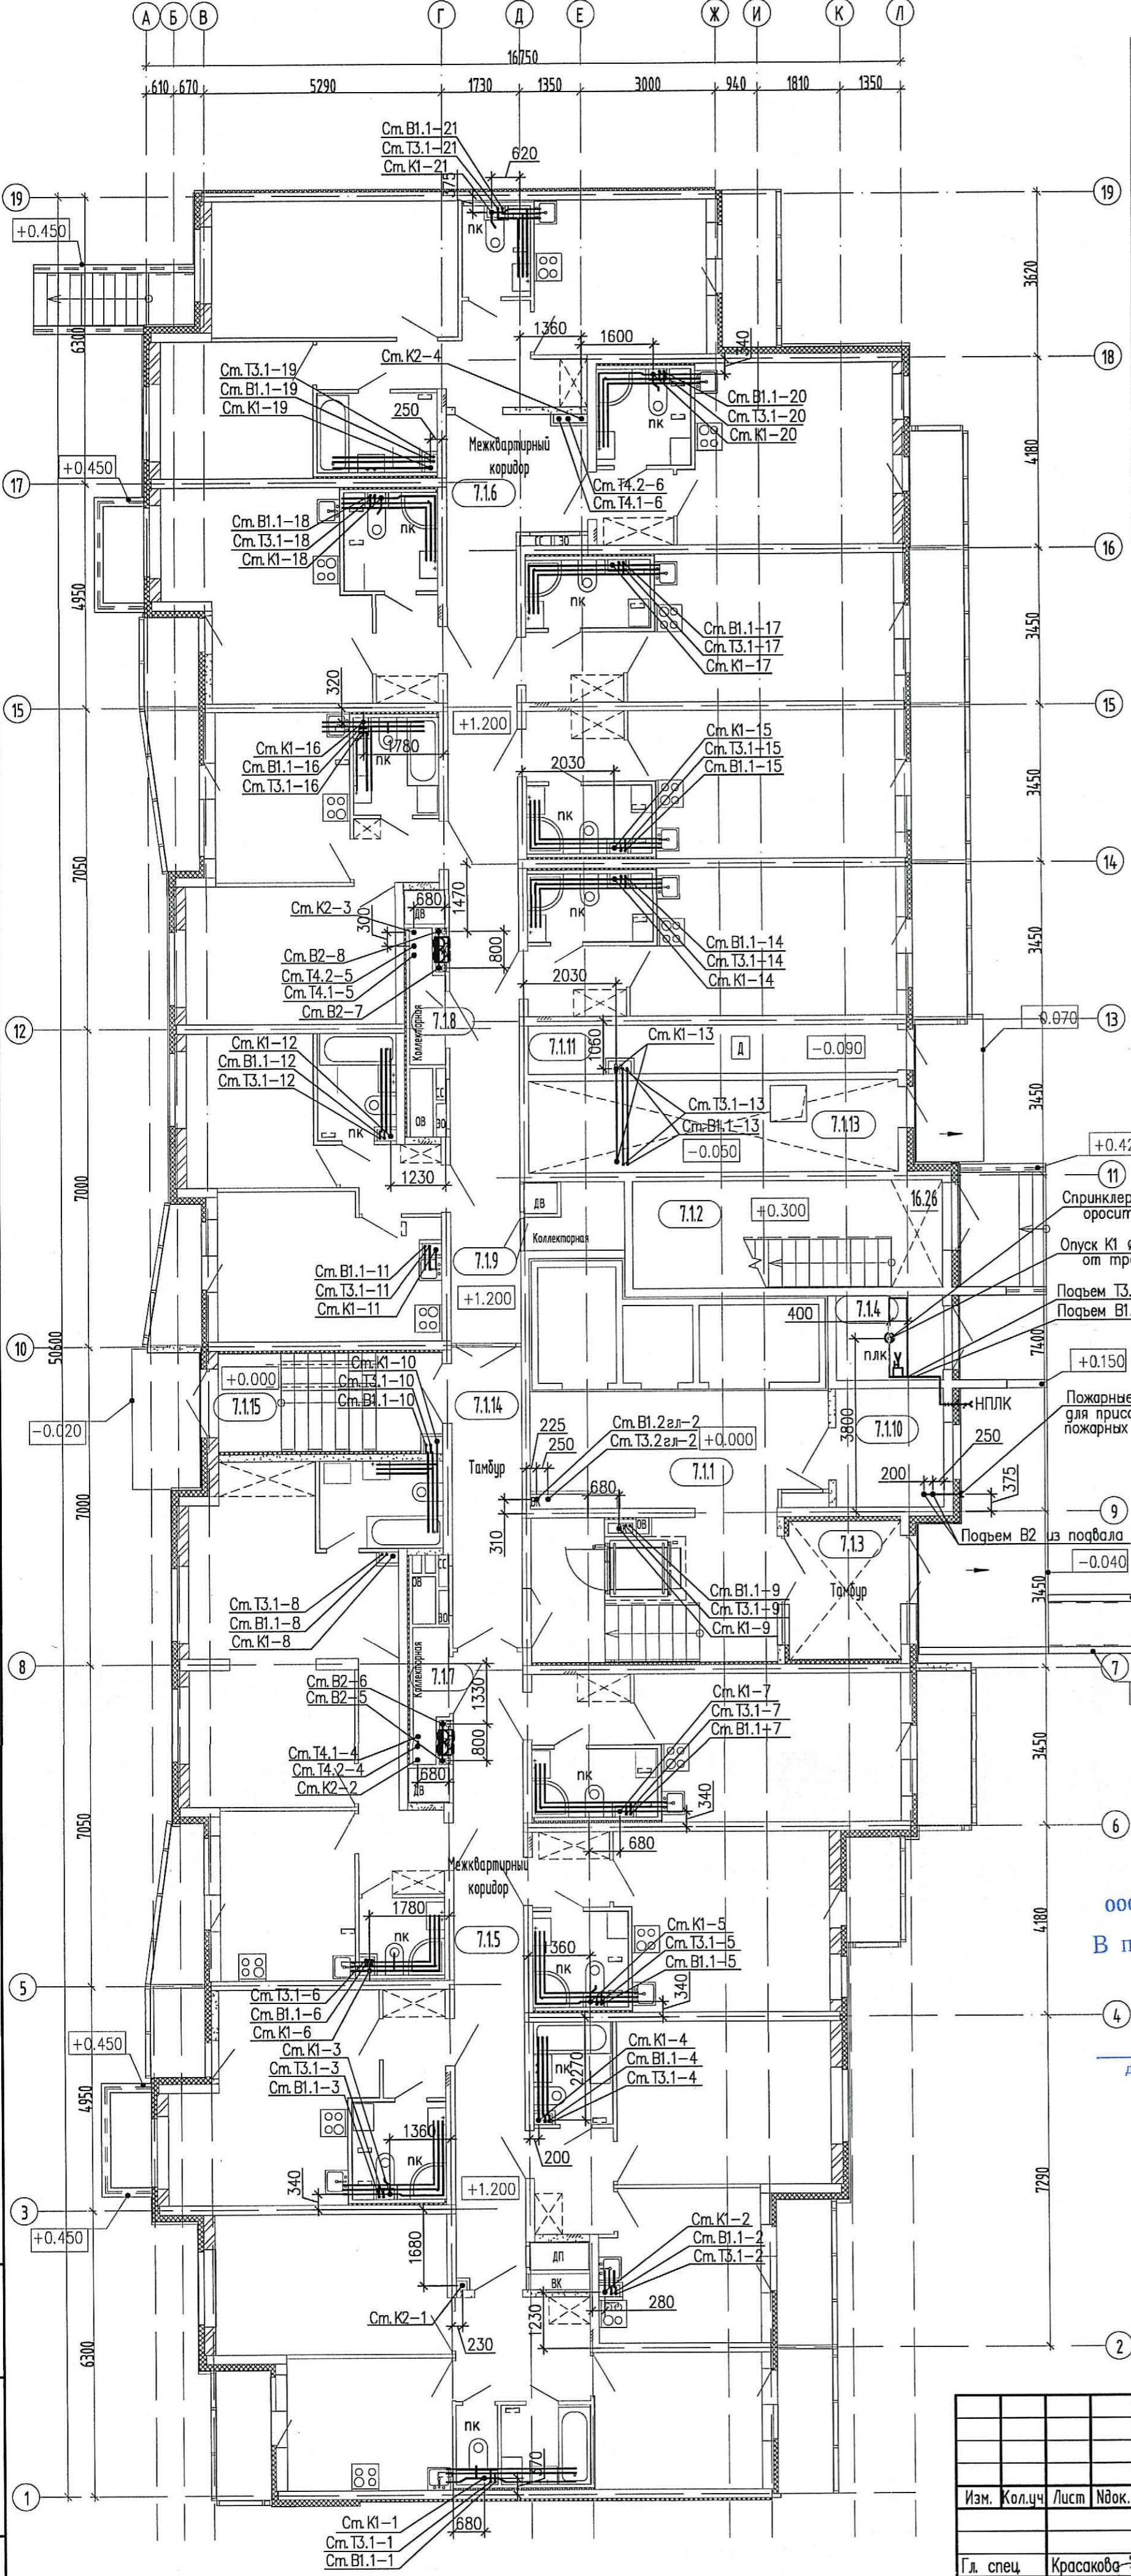

№ сек.	№ неж. пом.	№ п.п.	Наименование	Площадь, м ²	Кат. помещ.
МОП					
7	1	1	Зона безопасности	33.29	
7	1	2	Лестничная клетка	16.26	
7	1	3	Тамбур	7.52	
7	1	4	Мусоросборная	4.43	
7	1	5	Межквартирный коридор	21.57	
7	1	6	Межквартирный коридор	35.35	
7	1	7	Коллекторная	2.10	
7	1	8	Коллекторная	2.10	
7	1	9	Коллекторная	2.72	
7	1	10	Колясочная	6.21	
7	1	11	Помещение для хранения ламп	8.51	Д
7	1	12	Тамбур	1.04	
7	1	13	Электрощитовая	16.46	В4
7	1	14	Тамбур	10.17	
7	1	15	Тамбур	10.57	
Итого по секции				178.30	


ПРОВЕРЕНО
ТЕХНИЧЕСКИЙ ОТДЕЛ
 19.11.2019
 сотрудник ТО _____

Схема расположения секций

ООО «Строительная компания «Каменка»
 В производство работ

04.12.2019

Должность: _____
 Подпись: _____

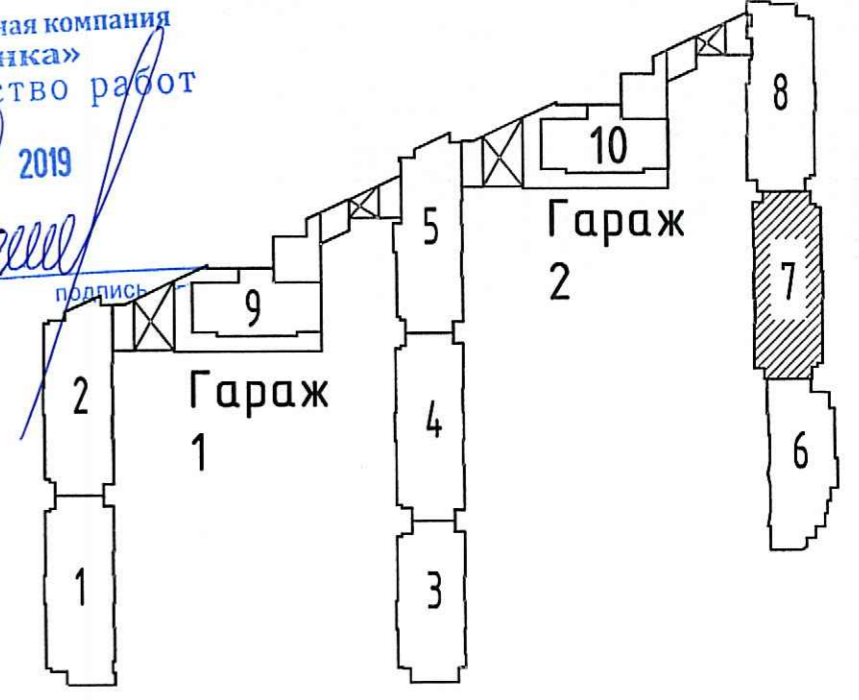

04/17 - 4 - ВК

Изм.	Кол.ч.	Лист	Индок.	Подпись	Дата	Стадия	Лист	Листов
						Жилой комплекс	Р	58
Гл. спец.	Красакова				10.19	Секция 7. План 1 этажа	ООО «Простор-Л» Санкт-Петербург	
Разработ.	Полишина				10.19			
Н. контр.	Зайченко				10.19			

ИИ.Н. по.ад. По.ад. и а.а.а.а. В.з.а.м. и.н.б.Н.