


ПРОВЕРЕНО
ТЕХНИЧЕСКИЙ ОТДЕЛ
22. 07. 2019
сотрудник ТО _____

ООО «Строительная компания
«Каменка»
В производство работ
25 июля 2019

должность подпись

Схема жилого комплекса

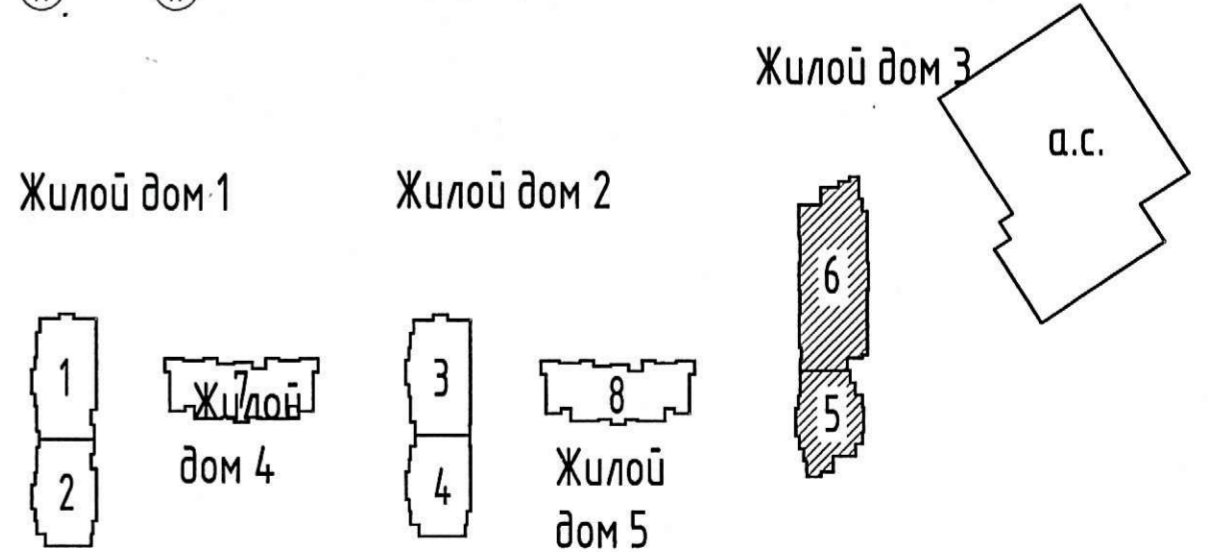

Имя, подл.	Посл. и дата	Взам. инв.№

05/17 - 5 - ВК.С5-6				
Многоквартирный жилой дом со встроенными помещениями и многоэтажным гаражом, расположенный по адресу: г. Санкт-Петербург, Командантский проспект, участок 1 (юго-западнее пересечения с рекой Каменкой), кадастровый № земельного участка 78:34:0004281:11949.				
Изм.	Кол.чч	Лист	Идок.	Подпись
Гл. спец.	Красакова			02.11
Разраб.	Борисенкова			07.19
Н. контр.	Зайченко			02.17
Жилой комплекс			Стадия	Лист
Секция 5. План 25 этажа			Р	10
			ООО «Простор-Л» Санкт-Петербург	