


ООО «Строительная компания
«Каменка»
в производство работ
25 ИЮЛ 2019
подпись

Схема жилого комплекса

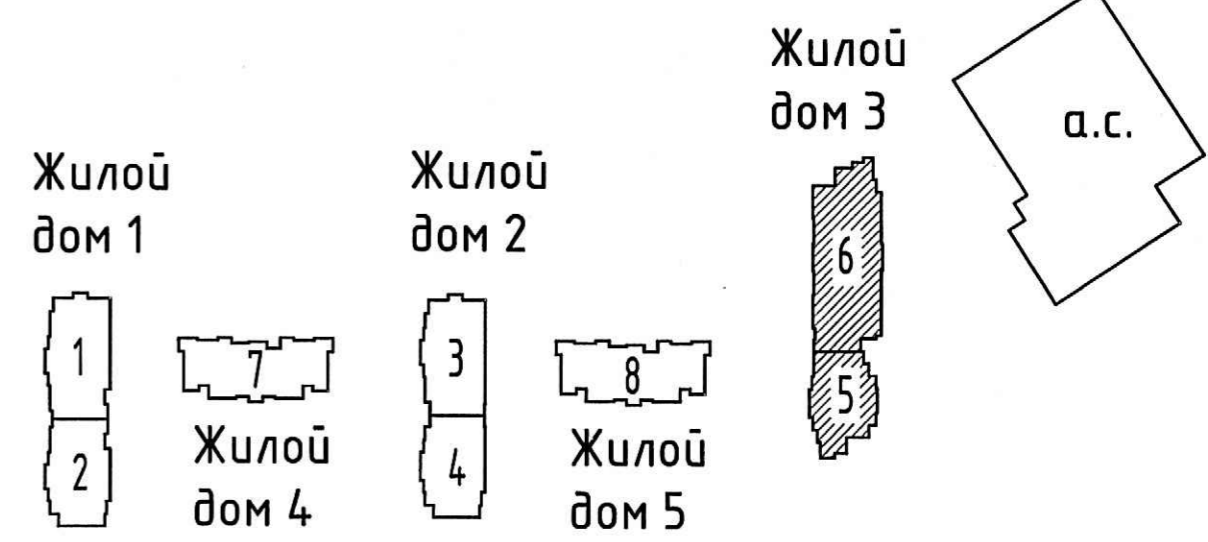

05/17 - 5 - ВК.С5-6					
Многоквартирный жилой дом со встроенными помещениями и многоэтажным гаражом, расположенный по адресу: г. Санкт-Петербург, Командантский проспект, участок 1 (юго-западнее пересечения с рекой Каменкой), кадастровый № земельного участка 78:34:0004281:11949.					
Изм.	Кол.чч	Лист	№ док.	Подпись	Дата
Гл. спец.	Красакова				02.19
Разраб.	Борисенкова				02.19
Н. контр.	Зайченко				02.19
Жилой комплекс			Стадия	Лист	Листов
Секция 5. План 3-11 этажа (типовой)			Р	6	
ООО «Простор-Ль» Санкт-Петербург			ПРОЕКТОР		