


ПРОВЕРЕНО
ТЕХНИЧЕСКИЙ ОТДЕЛ
22. 07. 2019
сотрудник ТО _____

Схема жилого комплекса

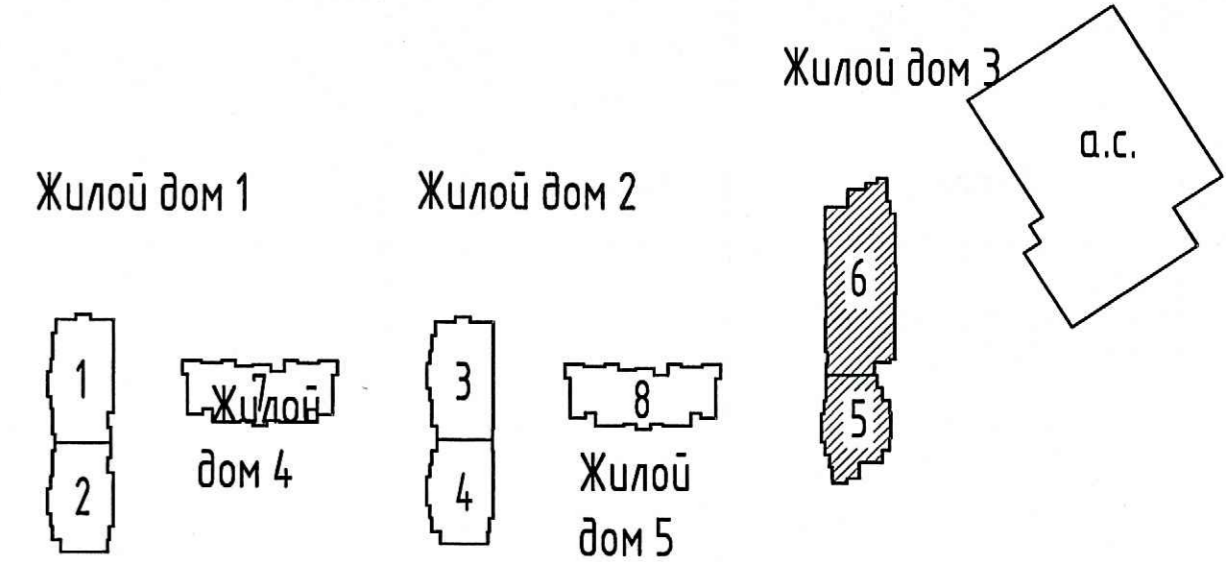

ООО «Строительная компания
«Камешка»
В производство работ
25 ИЮЛ 2019

должность подпись

Инв. подл. Пост. и дата Взам. инв. №

				05/17 - 5 - ВК.С5-6								
Многоквартирный жилой дом со встроенными помещениями и многоэтажным гаражом, расположенный по адресу: г. Санкт-Петербург, Командантский проспект, участок 1 (юго-западнее пересечения с рекой Камешкой), кадастровый № земельного участка 78:34:0004281:1949.												
Изм.	Коллц	Лист	Индок.	Подпись	Дата							
				Жилой комплекс								
				Секция 6. План 25 этажа								
Гл. спец.	Красакова	<i>[Signature]</i>	07.11									
Разраб.	Борисенкова	<i>[Signature]</i>	07.19									
Н. контр.	Зайченко	<i>[Signature]</i>	07.19									
				<table border="1"> <tr> <td>Стадия</td> <td>Лист</td> <td>Листов</td> </tr> <tr> <td>Р</td> <td>20</td> <td></td> </tr> </table>			Стадия	Лист	Листов	Р	20	
Стадия	Лист	Листов										
Р	20											
				ООО «Простор-Ли» Санкт-Петербург								