


ПРОВЕРЕНО
ТЕХНИЧЕСКИЙ ОТДЕЛ
22. 07. 2019
сотрудник ТО _____

Схема жилого комплекса

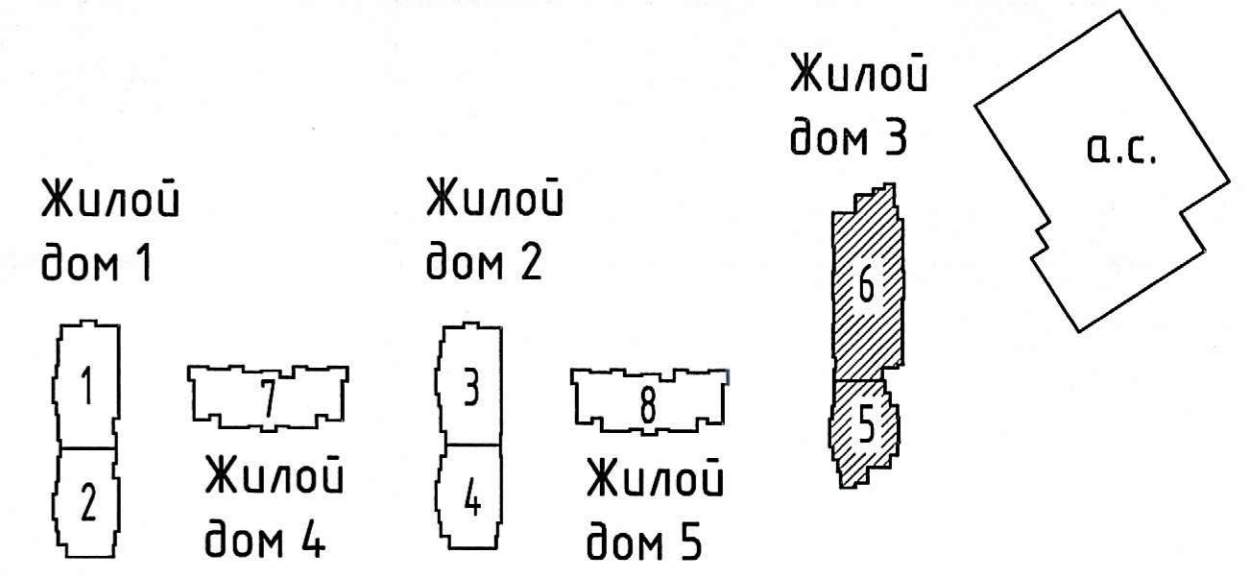

ООО «Строительная компания «Каменка»
В производство работ

25 ИЮЛ 2019

должность подпись

Исполн. подл. Пост. и дата Взам. инв.№

					05/17 - 5 - ВК.С5-6			
					Множквартирный жилой дом со встроенными помещениями и многоэтажным гаражом, расположенный по адресу: г. Санкт-Петербург, Командантский проспект, участок 1 (юго-западное пересечение с рекой Каменкой), кадастровый № земельного участка 78-34-0004.281-1194.9.			
Изм.	Кол.чл.	Лист	Ивок.	Подпись	Дата	Стадия	Лист	Листов
						Р	14	
Гл. спец.	Красакова				07.19	Жилой комплекс		
Разраб.	Борисенкова				07.19			
Н. контр.	Зайченко				07.19	Секция 6. План 3 этажа		