

Условные обозначения:

- T1— — подающий трубопровод
- T2— — обратный трубопровод
- ① — нумерация горизонтальных веток
- ①① — нумерация горизонтальных веток, идущих на одну квартиру, в случае деления в пределах коллекторной одного квартирного отвода на две ветки
- — приточный клапан Air-Box Comfort
- ▒ — наружная решетка в витражных конструкциях
- ←KIB-125← — клапан инфильтрации воздуха КИБ-125

Примечание:

1. Трубопроводы условно отнесены от стен.
2. Отверстия 100x100 и менее пробиваются по месту.
3. Монтаж полимерных трубопроводов вести в соответствии с положениями СП 41-109-2005, СП 73.13330.2016 и рекомендациями завода-изготовителя.
4. При монтаже радиаторов систем отопления следовать рекомендациям завода-изготовителя, а также учитывать минимально допустимые расстояния:
 - от торца (боковой стенки) радиатора до стены минимум 200 мм;
 - от торца (боковой стенки) радиатора до откоса проема балконной двери минимум 100 мм.
5. В соответствии с заданием на проектирование приточные оконные клапаны AirBox в квартирах-студиях устанавливаются в количестве 2 штук следующим образом: горизонтально над балконной дверью; при открывающемся окне - в окно установить клапан AirBox Comfort без фрезеровки; при неоткрывающемся окне установить клапан AirBox Comfort без фрезеровки вертикально в балконную дверь на противоположную сторону от петель створки, в верхней части створки. Всего в квартире-студии 2 клапана AirBox Comfort.
6. Замену уплотнителя балконной двери по внешнему контуру производить строго напротив места установки клапана.
7. Клапан инфильтрации воздуха КИБ-125 установить на отметке 2,2 м от уровня чистого пола (верхняя треть окна). Расстояние до оконного либо дверного проема в плане - не менее 300 мм. При производстве работ руководствоваться Инструкцией по монтажу КИБ-125 ЗАО "Инженерное оборудование".


ООО «Строительная компания «Каменка»
В производстве работ

06 АВГ 2019

деятельность подпись

ПРОВЕРЕНО
ТЕХНИЧЕСКИЙ ОТДЕЛ
06 АВГ 2019
сотрудник ТО

Инв.Н подл. Попл. и дата Взам. инв.Н

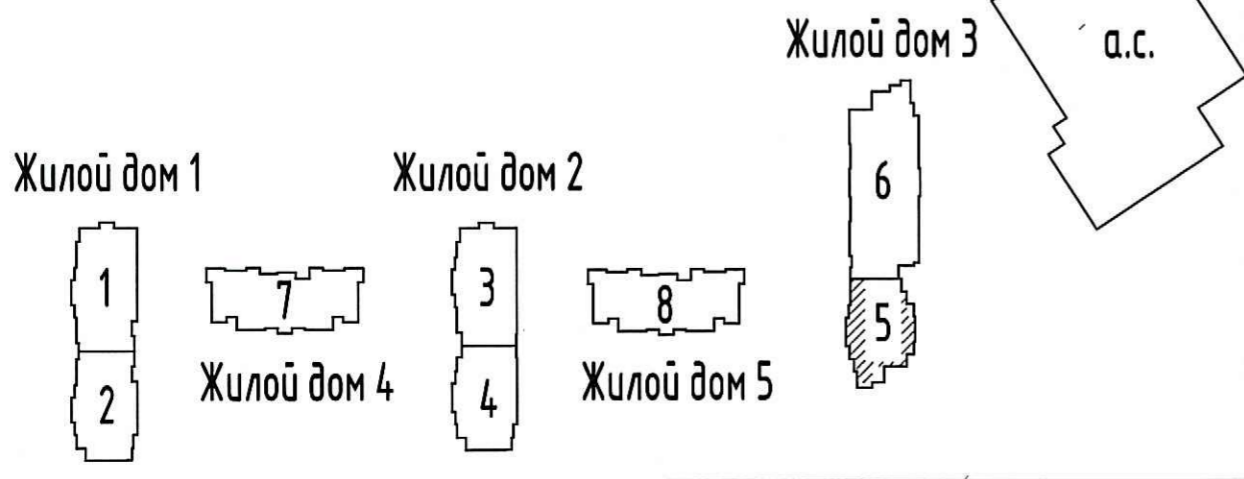

05/17 - 5 - 0B3					
Многоквартирный жилой дом со встроенными помещениями и многоэтажным гаражом, расположенный по адресу: г. Санкт-Петербурга, Командантский проспект, участок 1 (юго-западнее пересечения с рекой Каменкой), кадастровый № земельного участка 78:34:0004281:1949.					
Изм.	Кол.уч.	Лист	№ док.	Подпись	Дата
Гл. спец.	Мыльникова			06.19	
Вед. инженер	Широченко			06.19	
Жилой комплекс			Стадия	Лист	Листов
Секция 5. План 14-23 этажа			Р	6	
Н. контр.	Мыльникова			06.19	
ООО «Простор-Л» Санкт-Петербург					