


**ПРОВЕРЕНО**  
ТЕХНИЧЕСКИЙ ОТДЕЛ  
22. 07. 2019  
сотрудник ТО

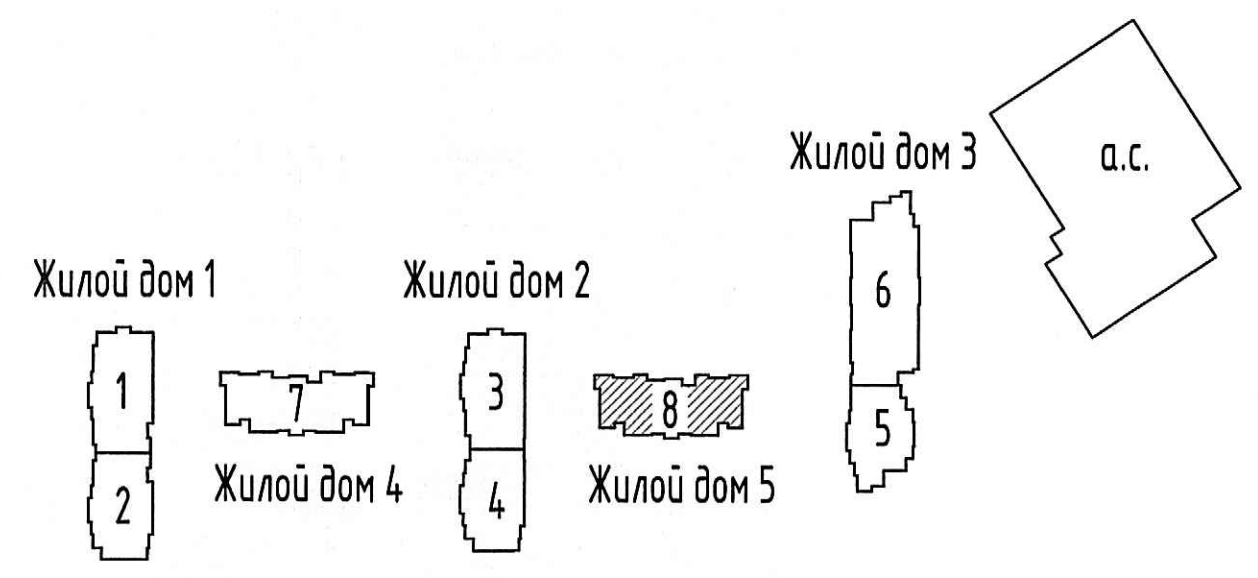

ООО «Строительная компания «Каменка»  
В производство работ  
25 ИЮЛ 2019  
должность подпись

М.И.И.И.И.	Подп. и дата	Взам. инж.И.
------------	--------------	--------------

<b>05/17 - 5 - ВК С8</b>					
Многоквартирный жилой дом со встроенными помещениями и многоэтажным гаражом, расположенный по адресу: г. Санкт-Петербург, Командантский проспект, участок 1 (юго-западнее пересечения с рекой Каменкой), кадастровый № земельного участка 78:34:0004281:11949.					
Изм.	Кол.уч.	Лист	Издок.	Подпись	Дата
Гл. спец.	Красакова				07.19
Разработ.	Харичев				07.19
Н. контр.	Зайченко				07.19
Жилой комплекс			Стадия	Лист	Листов
Секция 8. План 11 этажа.			Р	6	
ООО «Простор-Л» Санкт-Петербург					