

ООО «Строительная компания «Каменка»  
 В производство работ  
 07 АВГ 2019  
 Подпись: [Signature]  
 Должность: [Blank] Подпись: [Blank]

ПРОВЕРИТЬ  
 ТЕХНИЧЕСКИЙ ОТДЕЛ  
 06 АВГ 2019  
 Сотрудник ТО: [Signature]


Примечание:

- Трубопроводы условно отнесены от стен.
- Отверстия 100x100 и менее пробиваются по месту.
- Шахты ДВ, ДП выполнять гладкими, герметичными, с затиркой швов и последующим швабрированием.
- Монтаж полимерных трубопроводов вести в соответствии с положениями СП 41-109-2005, СП 73.13330.2016 и рекомендациями завода-изготовителя.
- При монтаже радиаторов систем отопления следовать рекомендациям завода-изготовителя, а также учитывать минимально допустимые расстояния:
  - от торца (боковой стенки) радиатора до стены минимум 200 мм;
  - от торца (боковой стенки) радиатора до откоса проема балконной двери минимум 100 мм.
- В соответствии с Задачем на проектирование приточные оконные клапаны AirBox в квартирах-студиях устанавливаются в количестве 2 штук следующим образом: горизонтально над балконной дверью; при открываемом окне – в окно установить клапан AirBox Comfort без фрезеровки; при неоткрываемом окне установить клапан AirBox Comfort без фрезеровки вертикально в балконную дверь на противоположную сторону от петель створки, в верхней части створки. Всего в квартире-студии 2 клапана AirBox Comfort.
- Замену уплотнителя балконной двери по внешнему контуру производить строго напротив места установки клапана.
- Клапан инфильтрации воздуха КИВ-125 установить на отметке 2,2 м от уровня чистого пола (верхняя треть окна). Расстояние до оконного либо дверного проема в плане – не менее 300 мм. При производстве работ руководствоваться Инструкцией по монтажу КИВ-125 ЗАО "Инженерное оборудование".

Условные обозначения:

- T1 → – подающий трубопровод
- ← T2 – обратный трубопровод
- ① – нумерация горизонтальных веток
- ①① – нумерация горизонтальных веток, идущих на одну квартиру, в случае деления в пределах коллекторной одного квартирного отвода на две ветки
- – приточный клапан Air-Box Comfort
- ▒ – наружная решетка в витражных конструкциях
- ← KIB-125 – клапан инфильтрации воздуха КИВ-125

Схема расположения секций

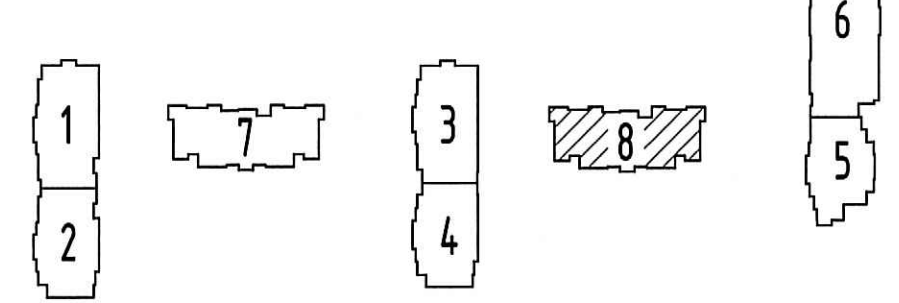

Инв.Н подл. Подп. и дата Взам. инв.Н

					<b>05/17 - 5 - 0B4</b>				
					Многоквартирный жилой дом со встроенными помещениями и многоэтажным гаражом, расположенный по адресу: г. Санкт-Петербург, Комендантский проспект, участок 1 (юго-западное пересечение с рекой Каменкой), кадастровый № земельного участка 78:34:004:281:11949.				
Изм.	Кол.ч.	Лист	№ док.	Подпись	Дата	Жилой комплекс	Стадия	Лист	Листов
Гл. спец.	Мильникова			[Signature]	06.19		Р	18	
Вед. инженер	Широченко			[Signature]	06.19	Секция 8. План 2 этажа	ООО «Простор-Ль» Санкт-Петербург		
Н. контр.	Мильникова			[Signature]	06.19				