

Секция 3

Секция 4


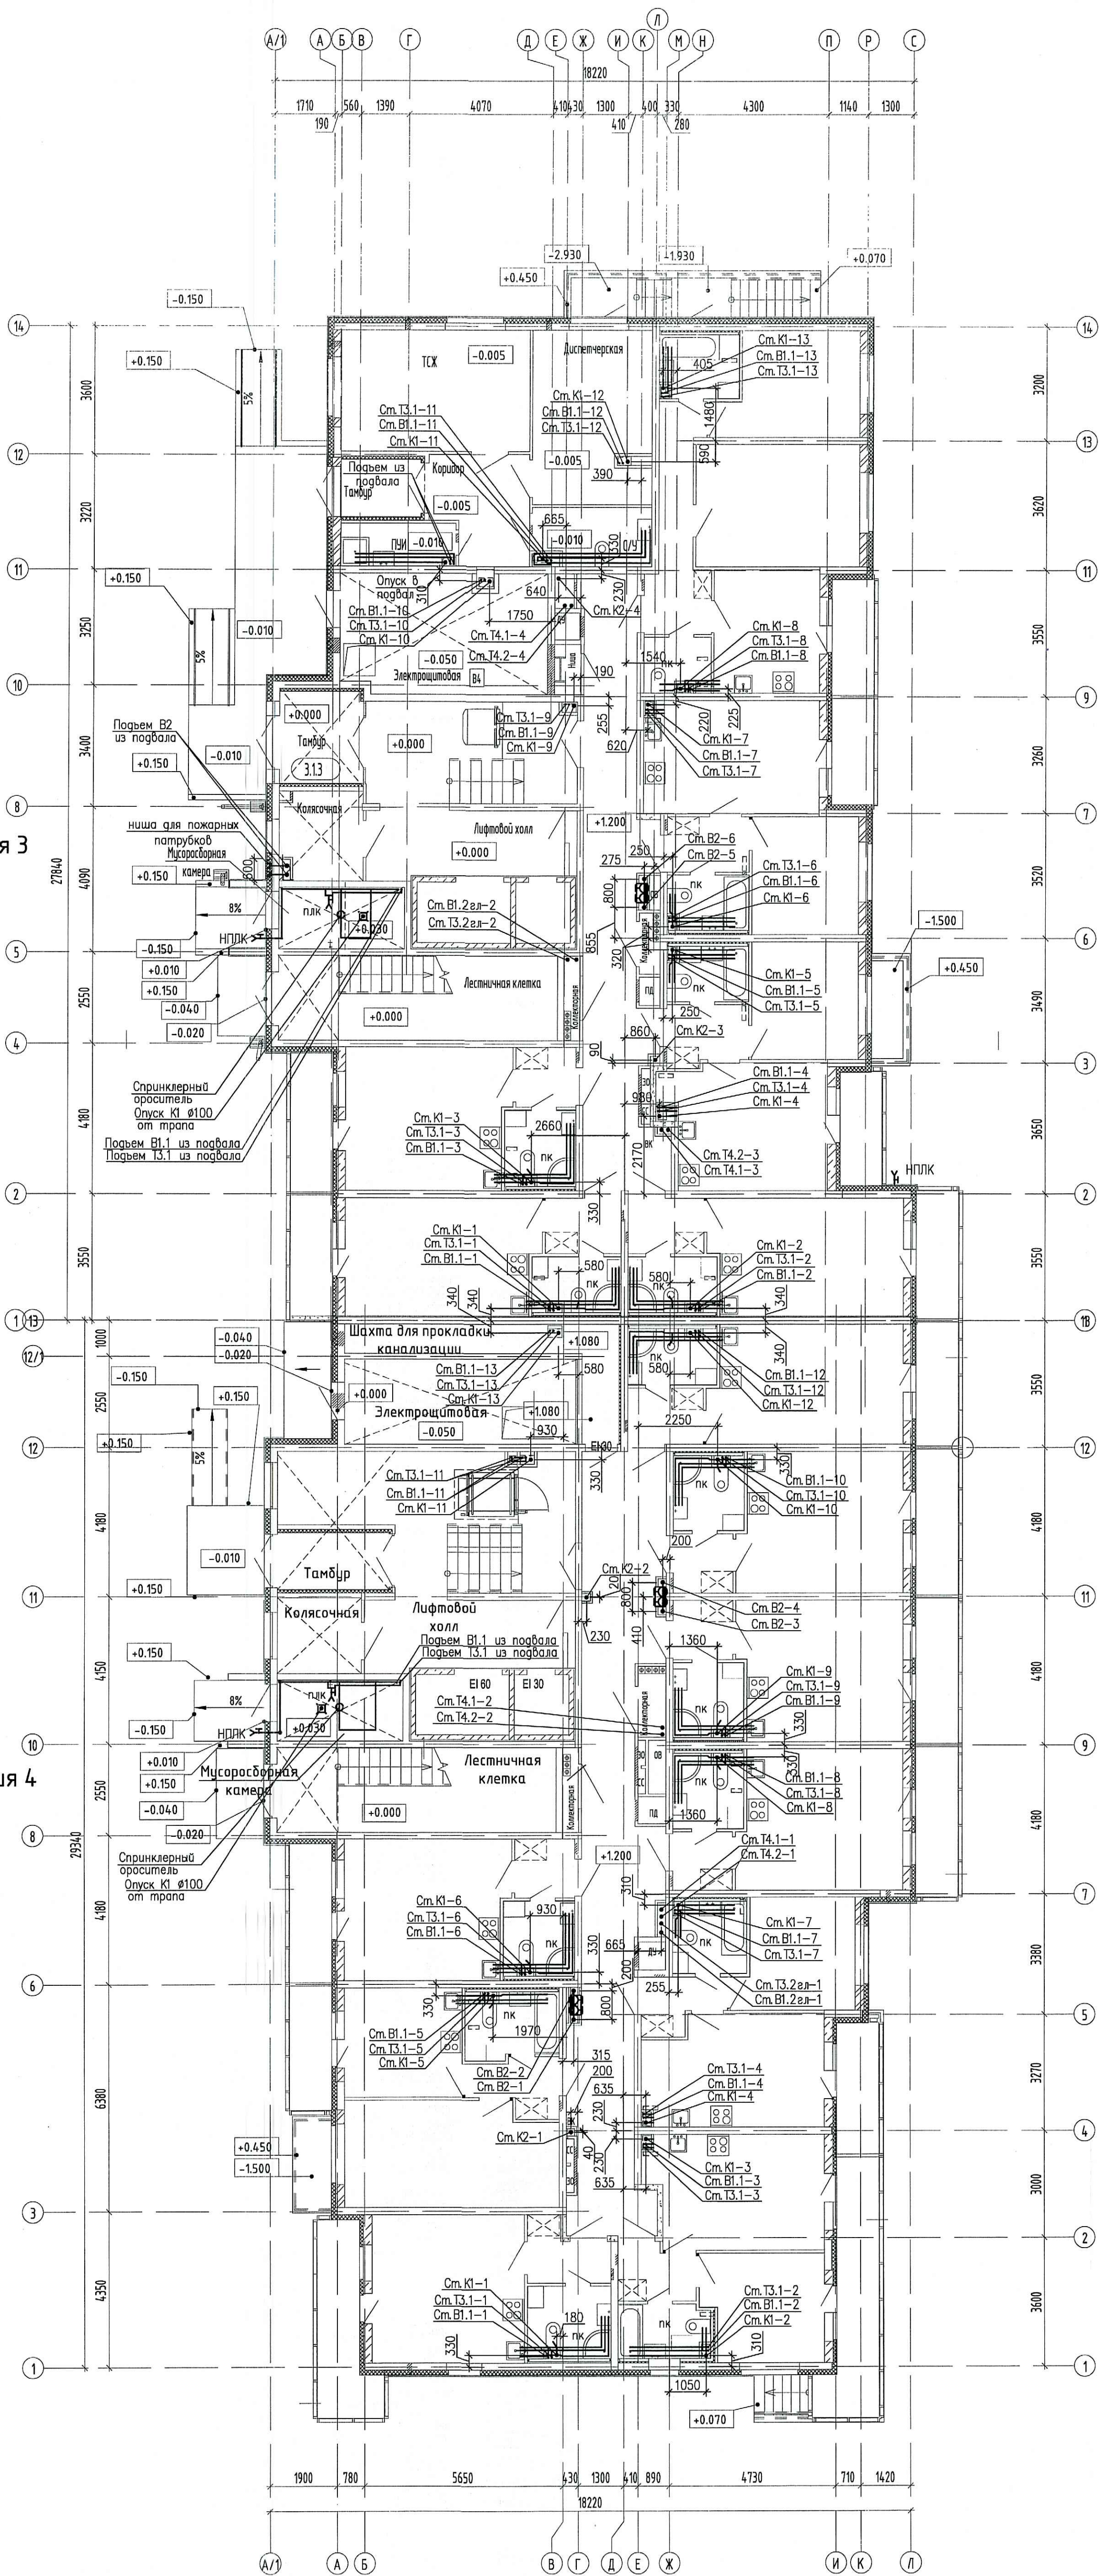


Схема жилого комплекса

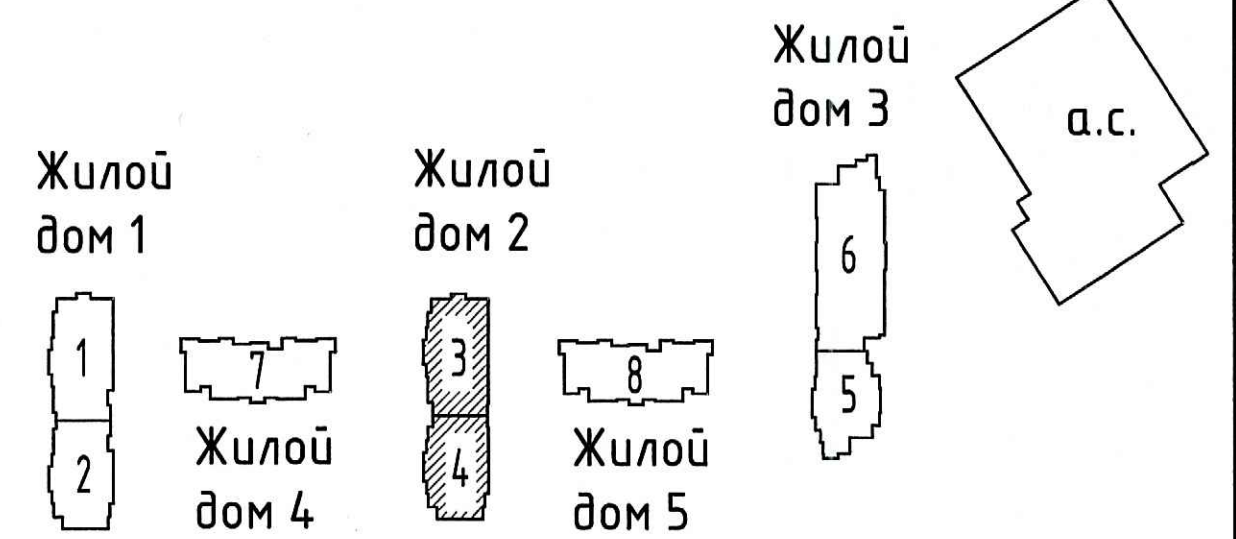

ПРОВЕРЕНО
ТЕХНИЧЕСКИЙ ОТДЕЛ
22.07.2019
сотрудник ТО

ООО «Строительная компания
«Каменка»
В производство работ

25 июля 2019

должность подпись

И.В.Н. год, Лист и дата, Вых. шифр

					05/17 - 5 - ВК.С3-4			
Многоквартирный жилой дом со встроенными помещениями и многоэтажный гаражом, расположенный по адресу: г. Санкт-Петербург, Калининский район, участок 1 (ИЖО-застроенный порезаночный с рекой Каленкой), кадастровый № земельного участка 78:34:004:201:194:3								
Изм.	Кол.чт.	Лист	Изд.	Подпись	Дата	Стадия	Лист	Листов
						Р	3	
Гл. спец.	Красакова				27.19	Жилой комплекс		
Разраб.	Борисенкова				27.19	Секции 3-4, План 1 этажа		
Н. контр.	Зайченко				27.19	ООО «Простор-ЛС Санкт-Петербург»		