

ООО «Строительная компания «Каменка»
 В производство работ
 31 ИЮЛ 2019
 [Подпись]

Примечание:


1. Трубопроводы условно отнесены от стен.
2. Отверстия 100x100 и менее пробиваются по месту.
3. Монтаж полимерных трубопроводов вести в соответствии с положениями СП 41-109-2005, СП 73.13330.2016 и рекомендациями завода-изготовителя.
4. При монтаже радиаторов систем отопления следовать рекомендациям завода-изготовителя, а также учитывать минимально допустимые расстояния:
 - от торца (боковой стенки) радиатора до стены минимум 200 мм;
 - от торца (боковой стенки) радиатора до откоса проема балконной двери минимум 100 мм.
5. В соответствии с Задаанием на проектирование приточные оконные клапаны AirBox в квартирах-студиях устанавливаются в количестве 2 штук следующим образом: горизонтально над балконной дверью; при открываемом окне - в окно установить клапан AirBox Comfort без фрезеровки; при неоткрываемом окне установить клапан AirBox Comfort без фрезеровки вертикально в балконную дверь на противоположную сторону от петель створки, в верхней части створки. Всего в квартире-студии 2 клапана AirBox Comfort.
6. Замену уплотнителя балконной двери по внешнему контуру производить строго напротив места установки клапана.
7. Клапан инфильтрации воздуха КИВ-125 установить на отметке 2,2 м от уровня чистого пола (верхняя треть окна). Расстояние до оконного либо дверного проема в плане - не менее 300 мм. При производстве работ руководствоваться Инструкцией по монтажу КИВ-125 ЗАО "Инженерное оборудование".

ПРОВЕРЕНО
 ТЕХНИЧЕСКИЙ ОТДЕЛ
 30 ИЮЛ 2019
 [Подпись]
 сотрудник ТЭ

Условные обозначения:

- T1 - подающий трубопровод
- T2 - обратный трубопровод
- ① - нумерация горизонтальных веток
- ⑩ - нумерация горизонтальных веток, идущих на одну квартиру, в случае деления в пределах коллекторной одного квартирному отвода на две ветки
- - приточный клапан Air-Box Comfort
- ▒ - наружная решетка в витражных конструкциях
- ↔ - клапан инфильтрации воздуха КИВ-125

Схема расположения секций

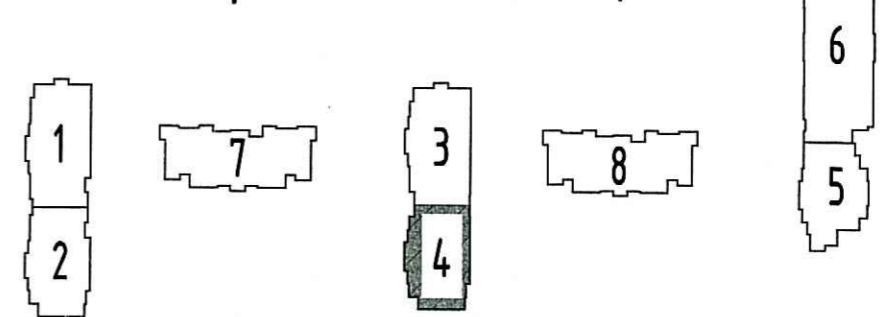

Инв.Н подкл. Попл. и дата Взам. инв.Н

05/17 - 5 - 0B2					
1	-	зам.	102-19	[Подпись]	07.19
Изм.	Кол.уч.	Лист	№ док.	Подпись	Дата
г.л. спец.	Мильникова	[Подпись]	06.19	Жилой комплекс	
вед. инженер	Широченко	[Подпись]	06.19		
Н. контр.	Мильникова	[Подпись]	06.19		
Многоквартирный жилой дом со встроенными помещениями и многоэтажным гаражом, расположенный по адресу: г. Санкт-Петербург, Командантский проспект, участок 1 (угол-западнее пересечения с рекой Каменкой), кадастровый № земельного участка 78:34:0004281:11949.					
			Стадия	Лист	Листов
			Р	18	
Секция 4. План 1 этажа				 ООО «Простор-Ль» Санкт-Петербург	