


Примечание:

1. Трубопроводы условно отнесены от стен.
2. Отверстия 100x100 и менее пробиваются по месту.
3. Монтаж полимерных трубопроводов вести в соответствии с положениями СП 41-109-2005, СП 73.13330.2016 и рекомендациями завода-изготовителя.
4. При монтаже радиаторов систем отопления следовать рекомендациям завода-изготовителя, а также учитывать минимально допустимые расстояния:
 - от торца (боковой стенки) радиатора до стены минимум 200 мм;
 - от торца (боковой стенки) радиатора до откоса проема балконной двери минимум 100 мм.
5. В соответствии с Задаaniem на проектирование приточные оконные клапаны AirBox в квартирах-студиях устанавливаются в количестве 2 штук следующим образом: горизонтально над балконной дверью; при открывающемся окне - в окно установить клапан AirBox Comfort без фрезеровки; при неоткрывающемся окне установить клапан AirBox Comfort без фрезеровки вертикально в балконную дверь на противоположную сторону от петель створки, в верхней части створки. Всего в квартире-студии 2 клапана AirBox Comfort.
6. Замену уплотнителя балконной двери по внешнему контуру производить строго напротив места установки клапана.
7. Клапан инфильтрации воздуха КИБ-125 установить на отметке 2,2 м от уровня чистого пола (верхняя треть окна). Расстояние до оконного либо дверного проема в плане - не менее 300 мм. При производстве работ руководствоваться Инструкцией по монтажу КИБ-125 ЗАО "Инженерное оборудование".

ООО «Строительная компания «Каменка»
В производство работ
31 ИЮЛ 2019
Смирнов
Должность _____ Подпись _____

ПРОВЕРЕНО
ТЕХНИЧЕСКИЙ ОТДЕЛ
30 ИЮЛ 2019
сотрудник ТО _____

Схема расположения секций

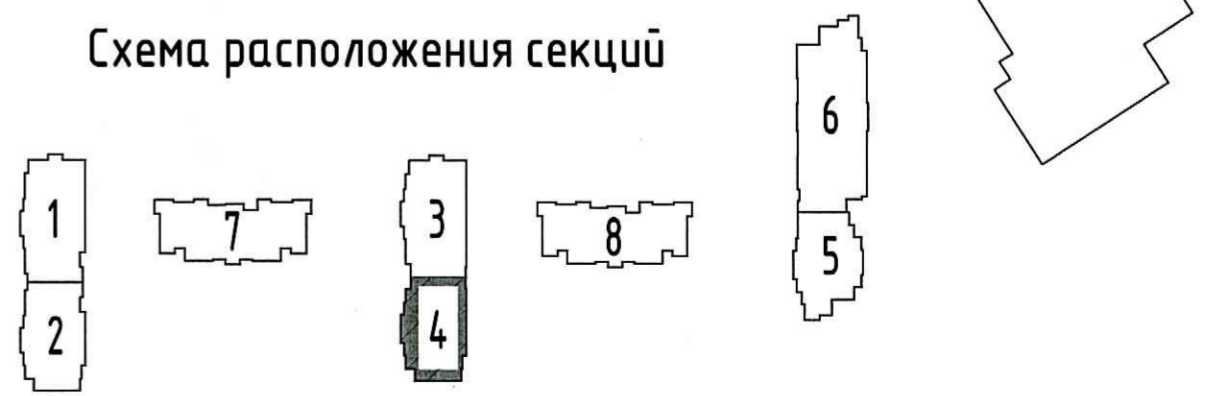

Условные обозначения:

- T1- - подающий трубопровод
- T2- - обратный трубопровод
- ① - нумерация горизонтальных веток
- ①① - нумерация горизонтальных веток, идущих на одну квартиру, в случае деления в пределах коллекторной одного квартирного отвода на две ветки
- - приточный клапан Air-Box Comfort
- ▒ - наружная решетка в витражных конструкциях
- ← - клапан инфильтрации воздуха КИБ-125

Инв.Н. подл. Попл. и дата Взам. инв.Н.

					05/17 - 5 - 0B2				
					Многоквартирный жилой дом со встроенными помещениями и многоэтажным гаражом, расположенный по адресу: г. Санкт-Петербург, Командантский проспект, участок 1 (юго-западное пересечение с рекой Каменкой), кадастровый № земельного участка 78:34:0004281:11949.				
Изм.	Кол.уч.	Лист	№ док.	Подпись	Дата	Жилой комплекс	Стадия	Лист	Листов
				<i>Смирнов</i>	06.19		Р	23	
Гл. спец.	Мильникова			<i>Широченко</i>	06.19				
Вед. инженер	Широченко								
					Секция 4. План 23 этажа.				
Н. контр.	Мильникова			<i>Смирнов</i>	06.19		ООО «Простор-Л» Санкт-Петербург		