

ООО «Строительная компания «Каменка»
 В производство работ
 07 АВГ 2019

 должность подпись


ПРОВЕРЕНО
 ТЕХНИЧЕСКИЙ ОТДЕЛ
 06 АВГ 2019

 сотрудник ТО

- Примечание:
1. Трубопроводы условно отнесены от стен.
 2. Отверстия 100x100 и менее пробиваются по месту.
 3. Шахты ДВ, ДП выполнить гладкими, герметичными, с затиркой швов и последующим швабрированием.
 4. Монтаж полимерных трубопроводов вести в соответствии с положениями СП 41-109-2005, СП 73.13330.2016 и рекомендациями завода-изготовителя.
 5. При монтаже радиаторов систем отопления следовать рекомендациям завода-изготовителя, а также учитывать минимально допустимые расстояния:
 - от торца (боковой стенки) радиатора до стены минимум 200 мм;
 - от торца (боковой стенки) радиатора до откоса проема балконной двери минимум 100 мм.
 6. В соответствии с Задачем на проектирование приточные оконные клапаны AirBox в квартирах-студиях устанавливаются в количестве 2 штук следующим образом: горизонтально над балконной дверью; при открываемом окне - в окно установить клапан AirBox Comfort без фрезеровки; при неоткрываемом окне установить клапан AirBox Comfort без фрезеровки вертикально в балконную дверь на противоположную сторону от петель створки, в верхней части створки. Всего в квартире-студии 2 клапана AirBox Comfort.
 7. Замену уплотнителя балконной двери по внешнему контуру производить строго напротив места установки клапана.
 8. Клапан инфильтрации воздуха КИВ-125 установить на отметке 2,2 м от уровня чистого пола (верхняя треть окна). Расстояние до оконного либо дверного проема в плане - не менее 300 мм. При производстве работ руководствоваться Инструкцией по монтажу КИВ-125 ЗАО "Инженерное оборудование".

- Условные обозначения:
- T1 → - подающий трубопровод
 - ← T2 ← - обратный трубопровод
 - ① - нумерация горизонтальных веток
 - ①① - нумерация горизонтальных веток, идущих на одну квартиру, в случае деления в пределах коллекторной одного квартирного отвода на две ветки
 - - приточный клапан Air-Box Comfort
 - ▒ - наружная решетка в витражных конструкциях
 - ← KIB ← - клапан инфильтрации воздуха КИВ-125

Схема расположения секций

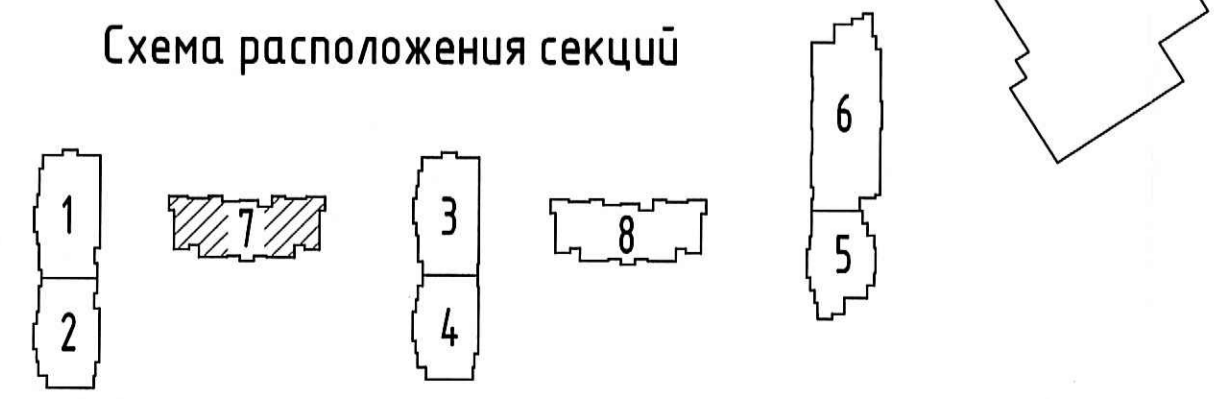

					05/17 - 5 - 0B4				
					Многоквартирный жилой дом со встроенными помещениями и многоэтажным гаражом, расположенный по адресу: г. Санкт-Петербург, Командантский проспект, участок 1 (юго-западнее пересечения с рекой Каменкой), кадастровый № земельного участка 78:34:0004281:11949.				
Изм.	Кол.ч.	Лист	№ док.	Подпись	Дата	Жилой комплекс	Стадия	Лист	Листов
Гл. спец.	Мильникова			<i>Мильникова</i>	06.19		Р	6	
Вед. инженер	Широченко			<i>Широченко</i>	06.19	Секция 7. План 10 этажа.	ООО «Простор-Ль» Санкт-Петербург		
Н. контр.	Мильникова			<i>Мильникова</i>	06.19				

Инв.Н подл. Погр. и дата Взам. инв.Н