


ООО «Строительная компания «Каменка»  
 В производство работ  
 07 АВГ 2019  
 \_\_\_\_\_  
 должность \_\_\_\_\_ подпись \_\_\_\_\_

**ПРОВЕРЕНО**  
**ТЕХНИЧЕСКИЙ ОТДЕЛ**  
 06 АВГ 2019  
 \_\_\_\_\_  
 сотрудник ТО

- Примечание:
- Трубопроводы условно отнесены от стен.
  - Отверстия 100x100 и менее пробиваются по месту.
  - Шахты ДВ, ДП выполнять гладкими, герметичными, с затиркой швов и последующим швабрированием.
  - Монтаж полимерных трубопроводов вести в соответствии с положениями СП 41-109-2005, СП 73.13330.2016 и рекомендациями завода-изготовителя.
  - При монтаже радиаторов систем отопления следовать рекомендациям завода-изготовителя, а также учитывать минимально допустимые расстояния:
    - от торца (боковой стенки) радиатора до стены минимум 200 мм;
    - от торца (боковой стенки) радиатора до откоса проема балконной двери минимум 100 мм.
  - В соответствии с заданием на проектирование приточные оконные клапаны AirBox в квартирах-студиях устанавливаются в количестве 2 штук следующим образом: горизонтально над балконной дверью; при открывающемся окне - в окно установить клапан AirBox Comfort без фрезеровки; при неоткрывающемся окне установить клапан AirBox Comfort без фрезеровки вертикально в балконную дверь на противоположную сторону от петель створки, в верхней части створки. Всего в квартире-студии 2 клапана AirBox Comfort.
  - Замену уплотнителя балконной двери по внешнему контуру производить строго напротив места установки клапана.
  - Клапан инфильтрации воздуха КИВ-125 установить на отметке 2,2 м от уровня чистого пола (верхняя треть окна). Расстояние до оконного либо дверного проема в плане - не менее 300 мм. При производстве работ руководствоваться Инструкцией по монтажу КИВ-125 ЗАО "Инженерное оборудование".

- Условные обозначения:
- T1 - подающий трубопровод
  - T2 - обратный трубопровод
  - ① - нумерация горизонтальных веток
  - ①① - нумерация горизонтальных веток, идущих на одну квартиру, в случае деления в пределах коллекторной одного квартирного отвода на две ветки
  - - приточный клапан Air-Box Comfort
  - ▒ - наружная решетка в витражных конструкциях
  - ← - клапан инфильтрации воздуха КИВ-125

Схема расположения секций

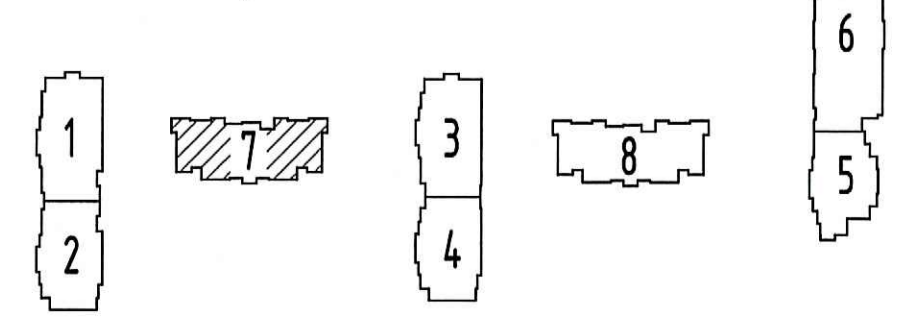

<b>05/17 - 5 - 0B4</b>					
Многоквартирный жилой дом со встроенными помещениями и многоярусным гаражом, расположенный по адресу: г. Санкт-Петербург, Командантский проспект, участок 1 (юго-западнее пересечения с рекой Каменкой), кадастровый № земельного участка 78:34:0004281:1194:9.					
Изм.	Кол.ч.	Лист	№ док.	Подпись	Дата
Гл. спец.		Мыльникова		<i>Мыльникова</i>	06.19
Вед. инженер		Щироченко		<i>Щироченко</i>	06.19
Н. контр.		Мыльникова		<i>Мыльникова</i>	06.19
Жилой комплекс			Стадия	Лист	Листов
Секция 7. План 11 этажа.			Р	7	
ООО «Простор-Ль» Санкт-Петербург					

Инв.Н подл. Попр. и дата Взам. инв.Н