


ООО «Строительная компания
«Каменка»
В производство работ
07 АВГ 2019

[Signature]
должность _____ подпись _____

Условные обозначения:

- клапан AirBox Comfort без фрезеровки
- клапан инфильтрации воздуха КИВ-125
- решетка в витражных конструкциях

Схема расположения секций

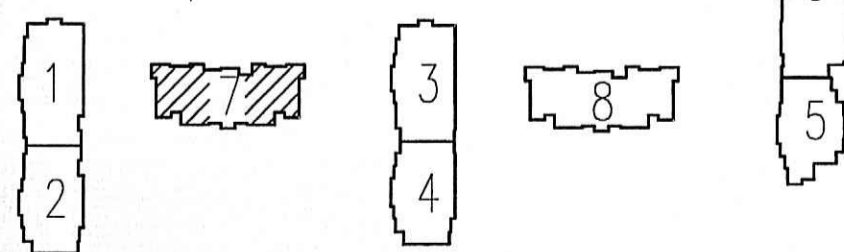

Примечание:

1. Клапан инфильтрации воздуха КИВ-125 установить на отметке 2,2 м от уровня чистого пола (верхняя треть окна). Расстояние до оконного либо дверного проема в плане - не менее 300 мм.
2. При производстве работ руководствоваться Инструкцией по монтажу КИВ-125 ЗАО «Инженерное оборудование».
3. Все шахты ДВ и ДП выполнить герметичными с нормируемым пределом огнестойкости.
4. Трубопроводы условно отнесены от стен.
5. Отверстия 100x100 и менее пробиваются по месту.

ПРОВЕРЕНО
ТЕХНИЧЕСКИЙ ОТДЕЛ
06 АВГ 2019

сотрудник ТО *[Signature]*

Инв.№ подл. | Подр. и дата | Взам. инв.№

				05/17 - 5 - 0B4		
				Многоквартирный жилой дом со встроенными помещениями и многоэтажным гаражом, расположенный по адресу: г. Санкт-Петербург, Командантский проспект, участок 1 (юго-западнее пересечения с рекой Каменкой), кадастровый № земельного участка 78:34:0004281:11949.		
Изм.	Кол.чл.	Лист	№ док.	Подпись	Дата	
1	-	зам.	104-19	<i>[Signature]</i>	07.19	
Инж.	спец.	Мяльникова		<i>[Signature]</i>	06.19	
Инж.	вед.	Широченко		<i>[Signature]</i>	06.19	
Инж.	контр.	Мяльникова		<i>[Signature]</i>	06.19	
				Жилой комплекс Секция 7. План 13 этажа.		
				Стадия	Лист	Листов
				Р	9	
						ООО «Простор-Л» Санкт-Петербург