


ООО «Строительная компания «Каменка»  
**производство работ**  
 07 АВГ 2019  
 Подпись: [Signature]  
 Должность: [Blank]      Подпись: [Blank]

**ПРОВЕРЕНО**  
**ТЕХНИЧЕСКИЙ ОТДЕЛ**  
 06 АВГ 2019  
 Сотрудник ТО: [Signature]

- Примечание:
1. Трубопроводы условно отнесены от стен.
  2. Отверстия 100x100 и менее пробиваются по месту.
  3. Шахты ДВ, ДП выполнять гладкими, герметичными, с затиркой швов и последующим швабрированием.
  4. Монтаж полимерных трубопроводов вести в соответствии с положениями СП 41-109-2005, СП 73.13330.2016 и рекомендациями завода-изготовителя, а также учитывать минимально допустимые расстояния:
    - от торца (боковой стенки) радиатора до стены минимум 200 мм;
    - от торца (боковой стенки) радиатора до откоса проема балконной двери минимум 100 мм.
  5. В соответствии с Задаaniem на проектирование приточные оконные клапаны AirBox в квартирах-студиях устанавливаются в количестве 2 штук следующим образом: горизонтально над балконной дверью; при открывающемся окне - в окно установить клапан AirBox Comfort без фрезеровки; при неоткрывающемся окне установить клапан AirBox Comfort без фрезеровки вертикально в балконную дверь на противоположную сторону от петель створки, в верхней части створки. Всего в квартире-студии 2 клапана AirBox Comfort.
  6. Замену уплотнителя балконной двери по внешнему контуру производить строго напротив места установки клапана.
  7. Клапан инфильтрации воздуха КИВ-125 установить на отметке 2,2 м от уровня чистого пола (верхняя треть окна). Расстояние до оконного либо дверного проема в плане - не менее 300 мм. При производстве работ руководствоваться Инструкцией по монтажу КИВ-125 ЗАО "Инженерное оборудование".

- Условные обозначения:
- T1 - подающий трубопровод
  - T2 - обратный трубопровод
  - ① - нумерация горизонтальных веток
  - ①① - нумерация горизонтальных веток, идущих на одну квартиру, в случае деления в пределах коллекторной одного квартирного отвода на две ветки
  - [Symbol] - приточный клапан Air-Box Comfort
  - [Symbol] - наружная решетка в витражных конструкциях
  - [Symbol] - клапан инфильтрации воздуха КИВ-125

Схема расположения секций

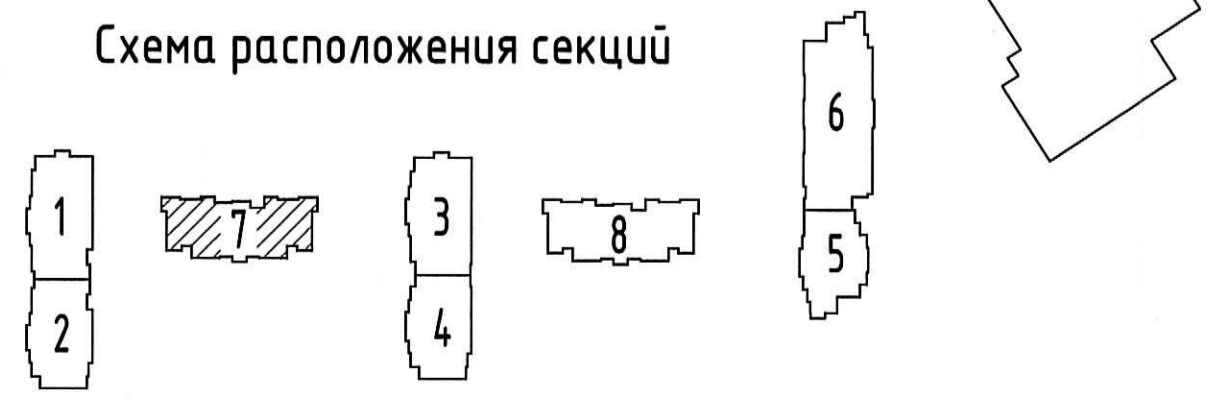

Инв.Н подл. Подр. и дата Взам. инв.Н

					<b>05/17 - 5 - 0B4</b>					
					Многоквартирный жилой дом со встроенными помещениями и многоэтажным гаражом, расположенный по адресу: г. Санкт-Петербург, Командантский проспект, участок 1 (юго-западнее пересечения с рекой Каменкой), кадастровый № земельного участка 78:34:004:281:1194.9.					
Изм.	Кол.ч.	Лист	№ док.	Подпись	Дата	Жилой комплекс	Стадия	Лист	Листов	
Гл. спец.	Мельникова	06.19		[Signature]	06.19		Р	5		
Вед. инженер	Широченко	06.19		[Signature]	06.19					
					Секция 7. План 3-9 этажа.			 ООО «Простор-Л» Санкт-Петербург		
Н. контр.	Мельникова	06.19		[Signature]	06.19					