

Секция 1

Секция 2


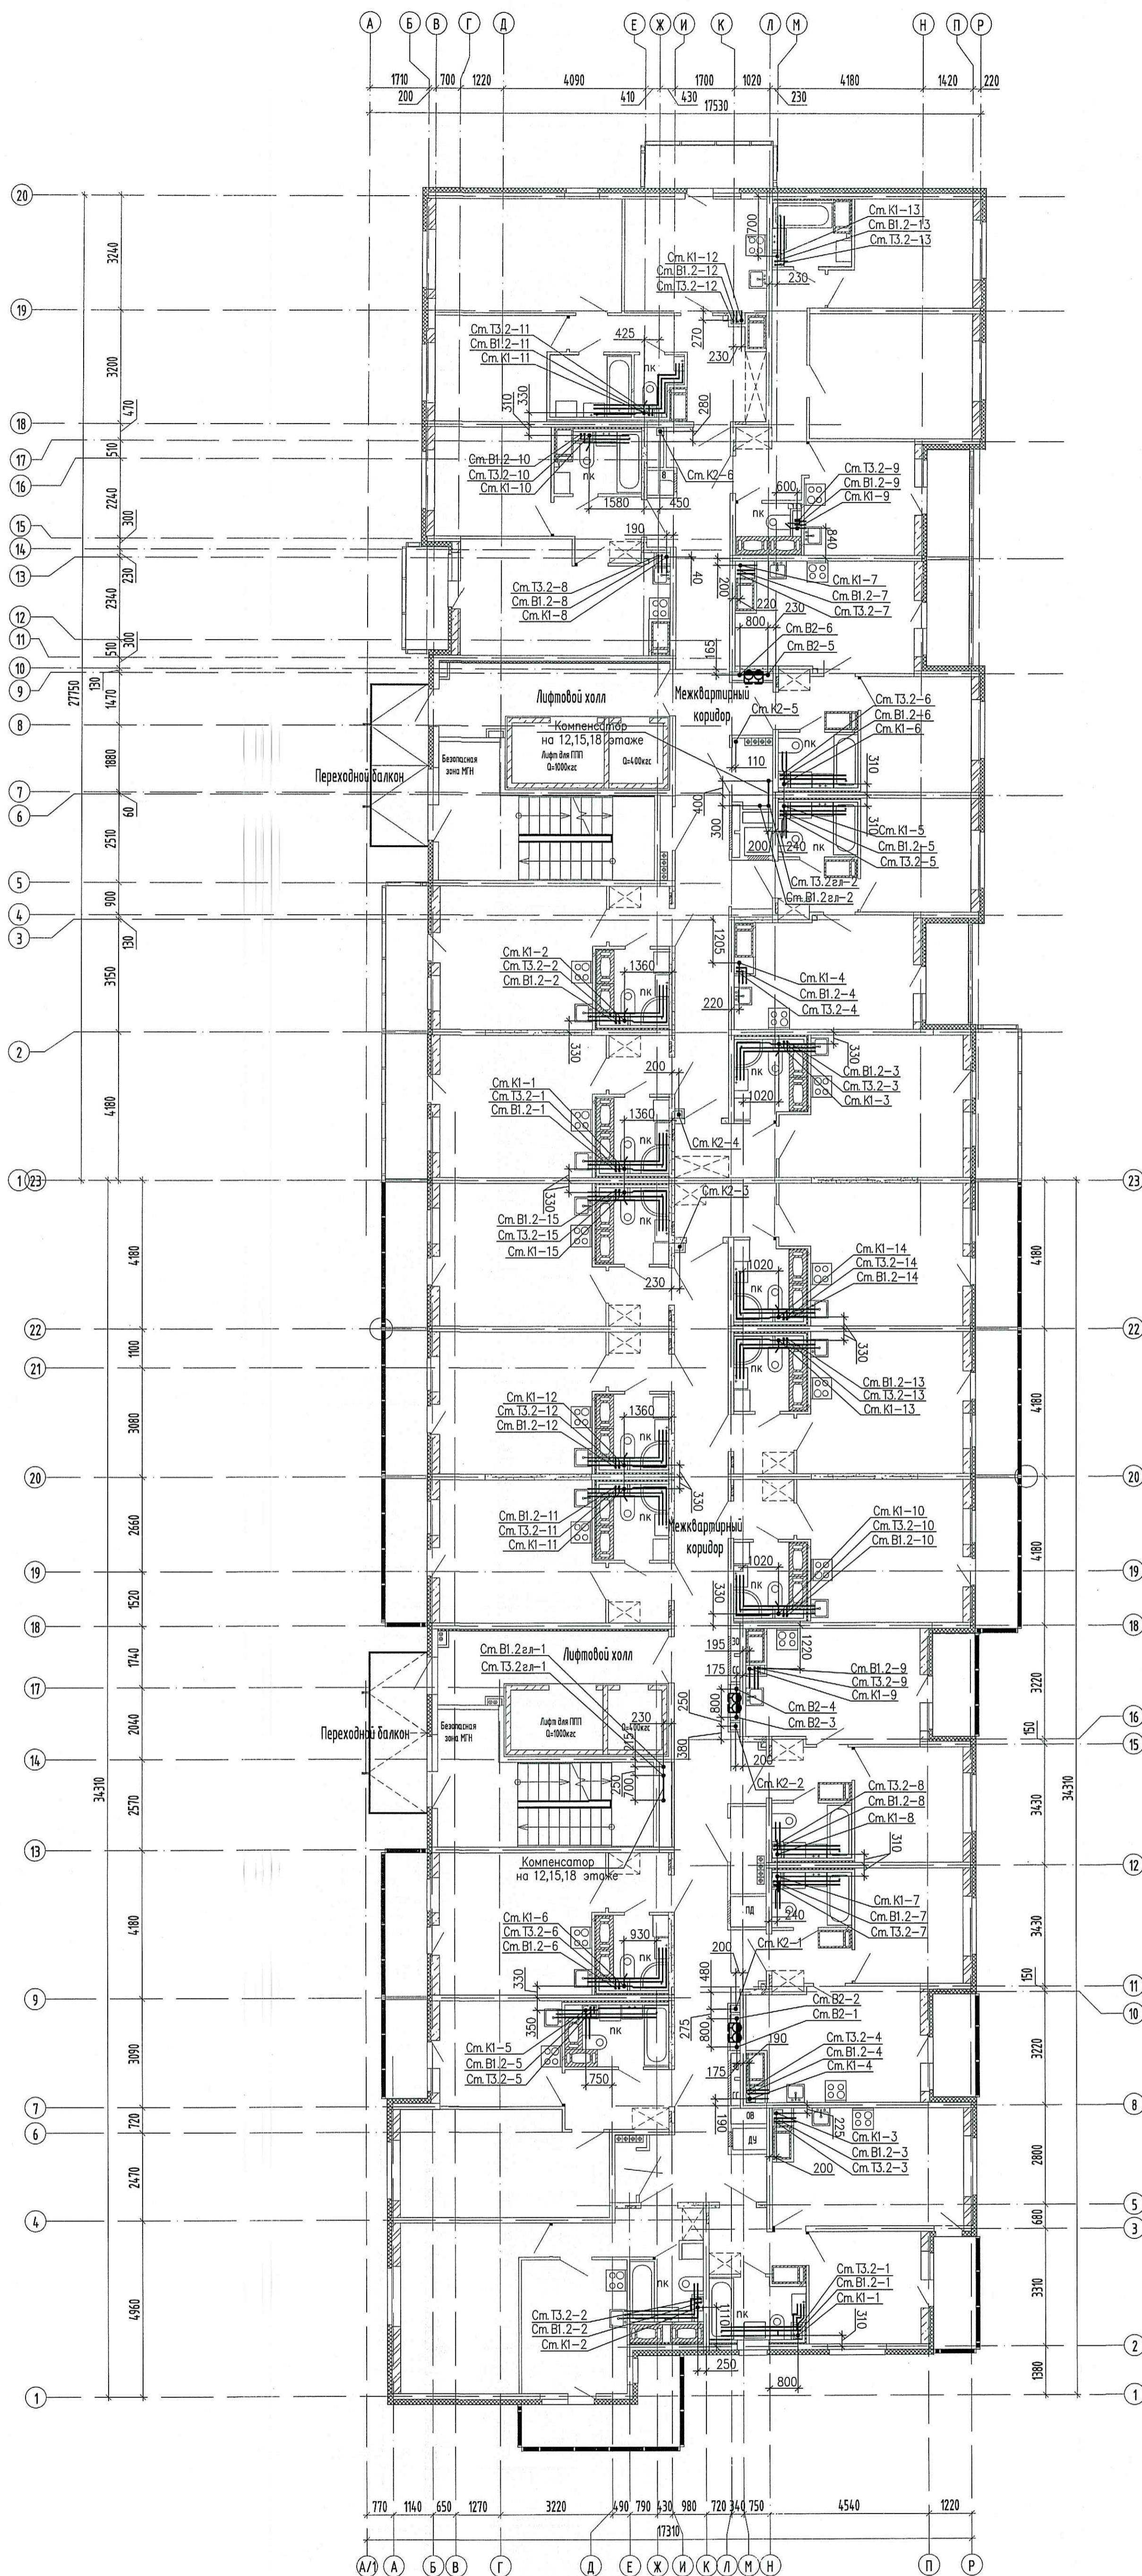


Схема жилого комплекса

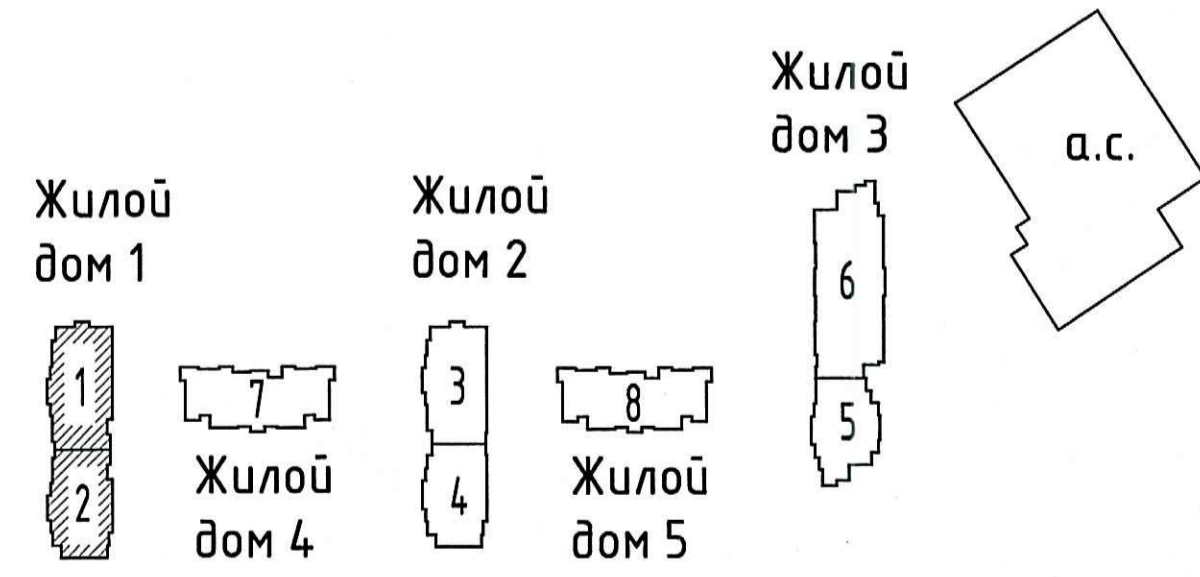

ПРОВЕРЕНО
ТЕХНИЧЕСКИЙ ОТДЕЛ
22.07.2019
сотрудник ТО

ООО «Строительная компания «Каменика»
В производство работ
25 ИЮЛ 2019

должность подпись

05/17 - 5 - ВК.С1-2				
Мультиквартирный жилой дом со встроенными помещениями и многоэтажным гаражом, расположенный по адресу: г. Санкт-Петербург, Команданский проспект, участок 1 (юго-западная пересечение с рекой Каленкой), кадастровый № земельного участка 78:34:0084201:11949.				
Изм.	Кол.ч/л	Лист	№ док.	Подпись
Гл. спец.	Красакова		02.09	
Разраб.	Борисенкова		02.10	
Н. контр.	Зайченко		02.09	
Жилой комплекс			Стадия	Лист
			Р	8
Секции 1-2. План 12-19 этажа (типовой)			ООО «Простор-Ль» Санкт-Петербург	

Инв.№ покл. Подр. и дата. Взам. инв.№