

ООО «Строительная компания «Каменка»
 В производство работ
 31 июля 2019

Условные обозначения:


- T1 - подающий трубопровод
- T2 - обратный трубопровод
- ① - нумерация горизонтальных веток
- ①① - нумерация горизонтальных веток, идущих на одну квартиру, в случае деления в пределах коллекторной одного квартирного отвода на две ветки
- - приточный клапан Air-Box Comfort
- ▒ - наружная решетка в витражных конструкциях
- ← - клапан инфильтрации воздуха КИВ-125

Примечание:

1. Трубопроводы условно отнесены от стен.
2. Отверстия 100x100 и менее пробиваются по месту.
3. Монтаж полимерных трубопроводов вести в соответствии с положениями СП 41-109-2005, СП 73.13330.2016 и рекомендациями завода-изготовителя.
4. При монтаже радиаторов систем отопления следовать рекомендациям завода-изготовителя, а также учитывать минимально допустимые расстояния:
 - от торца (боковой стенки) радиатора до стены минимум 200 мм;
 - от торца (боковой стенки) радиатора до откоса проема балконной двери минимум 100 мм.
5. В соответствии с Задаaniem на проектирование приточные оконные клапаны AirBox в квартирах-студиях устанавливаются в количестве 2 штук следующим образом: горизонтально над балконной дверью; при открываемом окне - в окно установить клапан AirBox Comfort без фрезеровки; при неоткрываемом окне установить клапан AirBox Comfort без фрезеровки вертикально в балконную дверь на противоположную сторону от петель створки, в верхней части створки. Всего в квартире-студии 2 клапана AirBox Comfort.
6. Замену уплотнителя балконной двери по внешнему контуру производить строго напротив места установки клапана.
7. Клапан инфильтрации воздуха КИВ-125 установить на отметке 2,2 м от уровня чистого пола (верхняя треть окна). Расстояние до оконного либо дверного проема в плане - не менее 300 мм. При производстве работ руководствоваться Инструкцией по монтажу КИВ-125 ЗАО "Инженерное оборудование".

ПРОВЕРЕНО
 ТЕХНИЧЕСКИЙ ОТДЕЛ
 30 июля 2019
 Сотрудник ТО

Инв.Н подл. Постп. и дата Взам. инв.Н

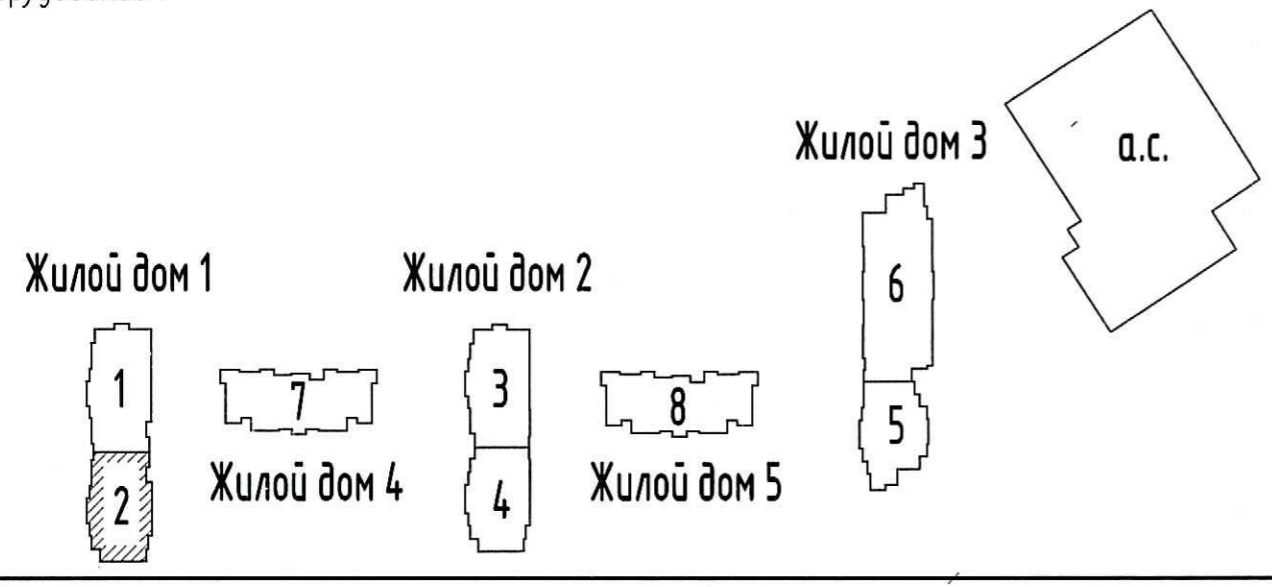

				05/17 - 5 - 0B1		
Многоквартирный жилой дом со встроенными помещениями и многоэтажным гаражом, расположенный по адресу: г. Санкт-Петербург, Командантский проспект, участок 1 (юго-западнее пересечения с рекой Каменкой), кадастровый № земельного участка 78:34:004281:1194:9.						
1	-	зам.	101-19	07.19		
Изм.	Кол.чл.	Лист	Индок.	Подпись	Дата	
Гл. спец.	Мильникова			06.19		
Вед. инженер	Широченко			06.19		
Жилой комплекс					Стадия	Лист
Секция 2.					Р	21
План 11 этажа					Листов	32
Н. контр. Мильникова					ООО «Простор-Ль» Санкт-Петербург	