


Схема комплекса

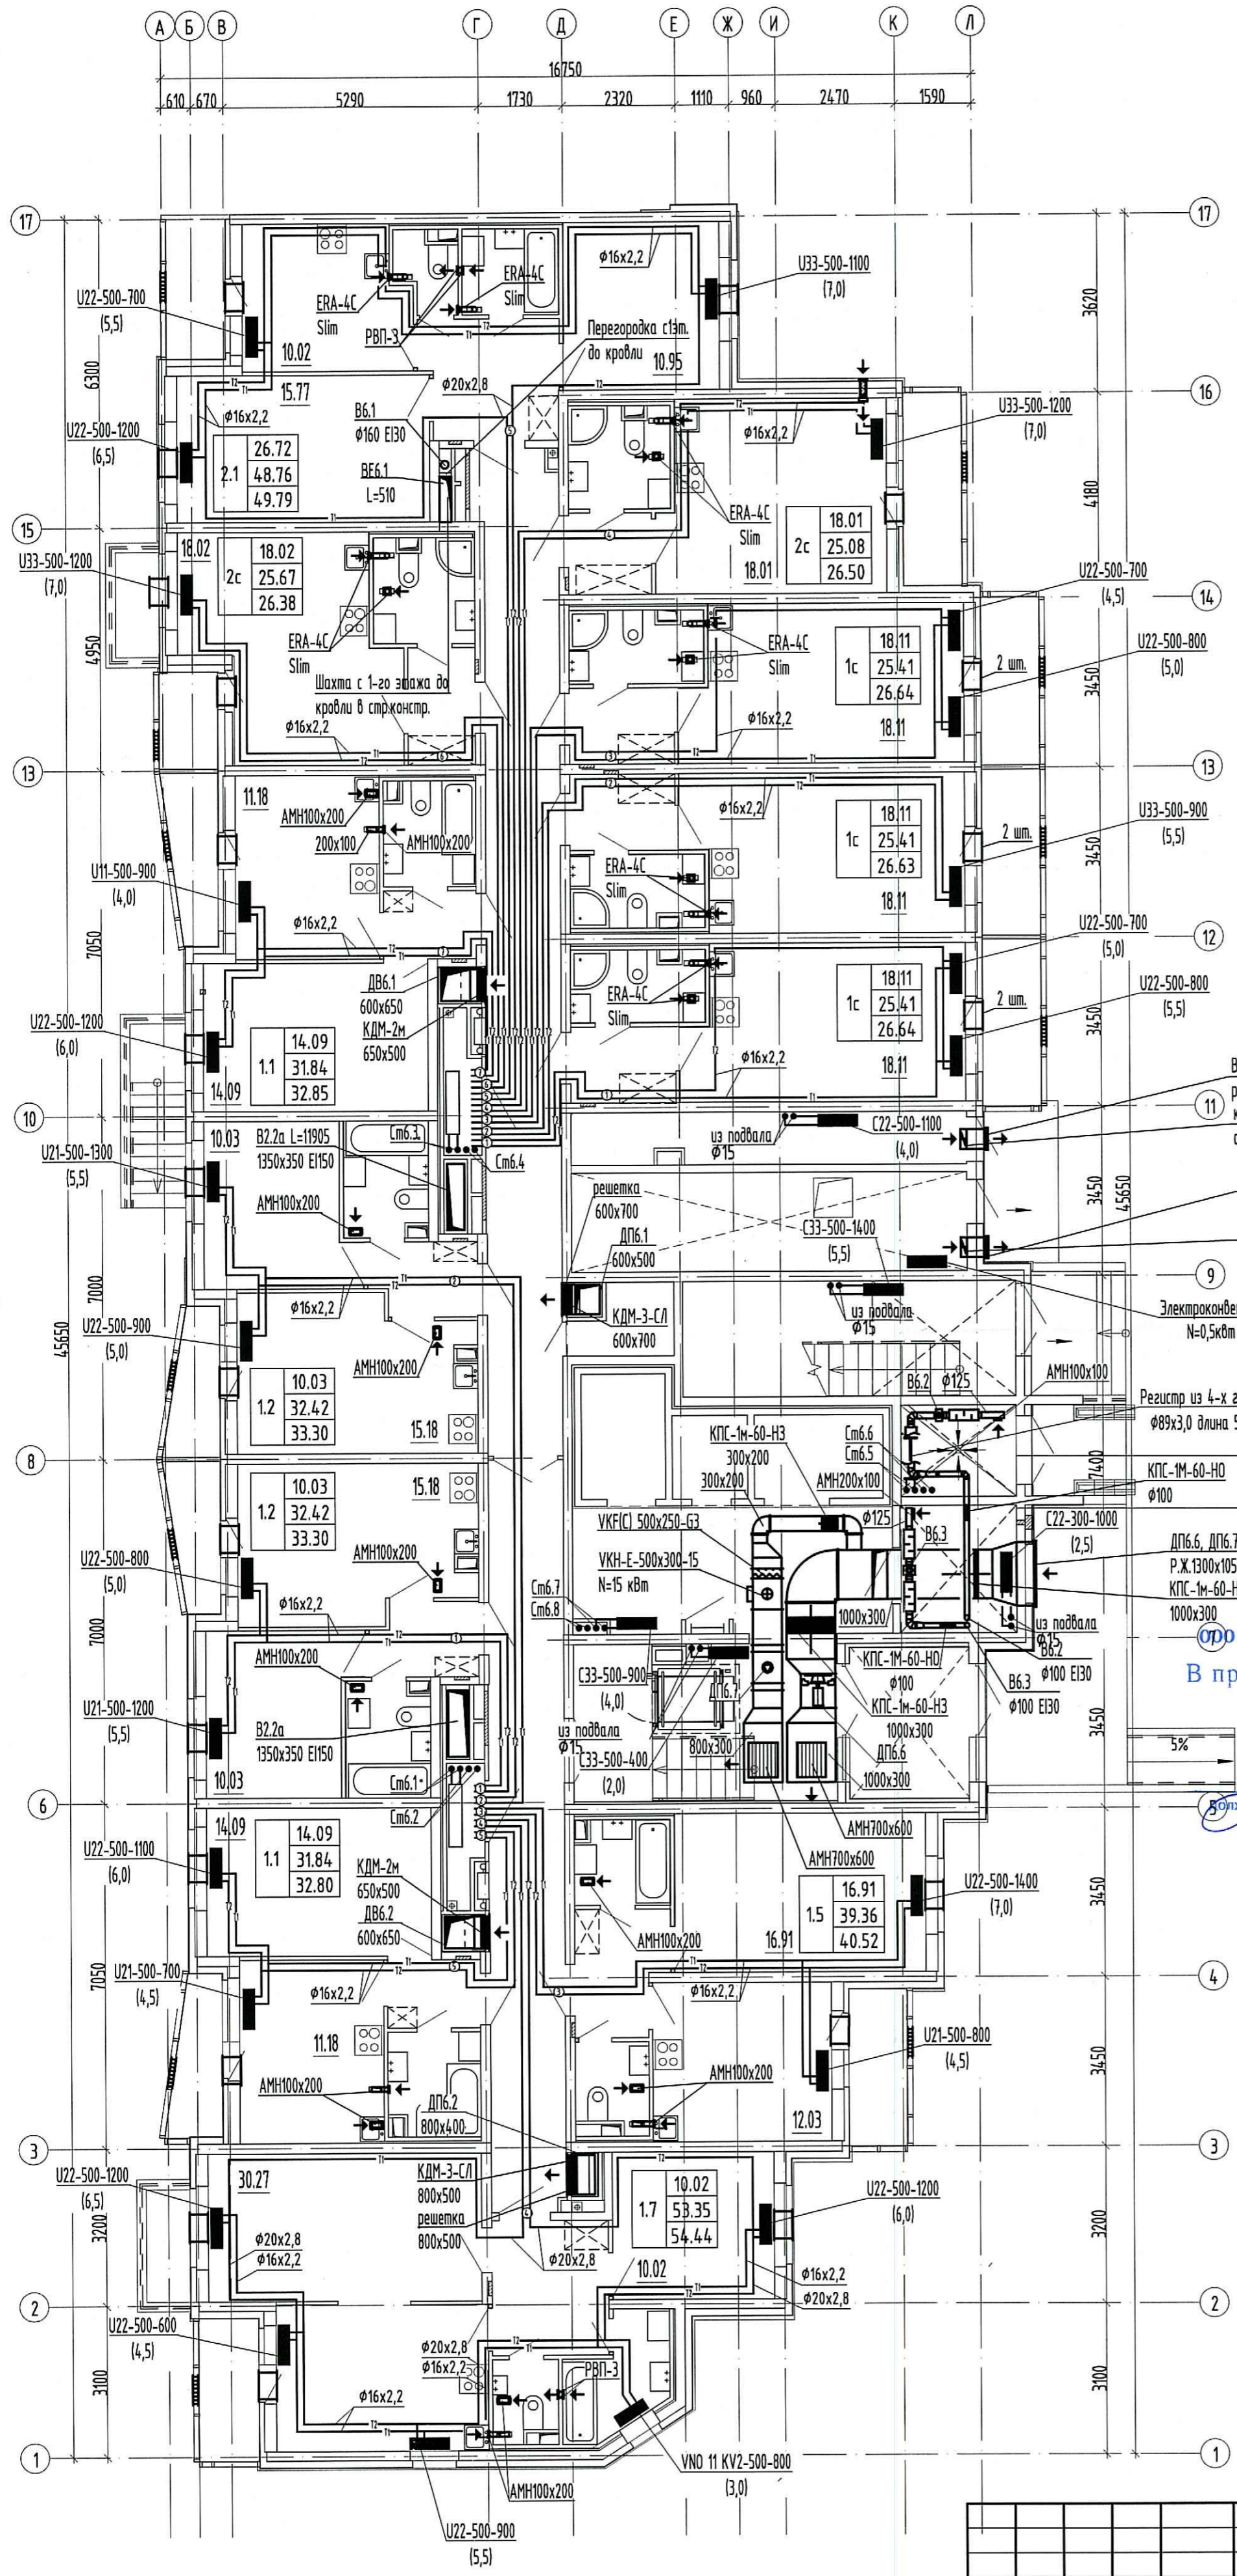

Условные обозначения:

- T1 — подающий трубопровод
- T2 — обратный трубопровод
- ① — нумерация горизонтальных веток
- — приточный клапан Air-Vox Comfort
- ▒ — решетка в витражных конструкциях
- ↔ — клапан инфильтрации воздуха, КИВ-125

Примечание:

11 ДЕК 2019

СОТРУДНИК ТО

ООО «Строительная компания «Каменка»
 В производство работ
 12 ДЕК 2019

1. Трубопроводы условно отнесены от стен.
2. Отверстия 100x100 и менее пробиваются по месту.
3. Монтаж полимерных трубопроводов вести в соответствии с положениями СП 41-109-2005, СП 73.13330.2016 и рекомендациями завода-изготовителя.
4. При монтаже радиаторов систем отопления следовать рекомендациям завода-изготовителя, а также учитывать минимально допустимые расстояния:
 - от торца (боковой стенки) радиатора до стены минимум 200 мм;
 - от торца (боковой стенки) радиатора до откоса проема балконной двери минимум 100 мм.
5. Все шахты ДВ и ДП выполнять герметичными с нормируемым пределом огнестойкости EI30.
6. В соответствии с Задаaniem на проектирование оконных клапанов AirVox в квартирах-студиях устанавливаются в количестве 2 штук (при невозможности установки клапана КИВ) следующим образом:
 - горизонтально над балконной дверью;
 - при открывающемся окне - в окно установить клапан AirVox Comfort без фрезеровки;
 - при неоткрывающемся окне установить клапан AirVox Comfort без фрезеровки вертикально в балконную дверь на противоположную сторону от петель створки, в верхней части створки.
 Всего в квартире-студии 2 приточных устройства.
7. Замену уплотнителя балконной двери по внешнему контуру производить строго напротив места установки клапана.
8. КИВ устанавливается на отм. 2,2м от чистого пола (ось), на расстоянии не менее 300 мм от оконно-дверного проема по горизонтали.
9. Данный проект рассматривать совместно с проектом 04/17-4-0Б5.

04/17 - 4 - ОБЗ

Многоквартирный жилой дом со встроенными помещениями и встроенно-пристроенными подземными гаражами, расположенный по адресу: г. Санкт-Петербург, Командантский проспект, участок 1 (юго-западнее пересечения с рекой Каменкой), кадастровый № земельного участка 78:34:0004281:1950.					
Изм.	Кол.чл	Лист	Н.док.	Подпись	Дата
Гл. спец.	Мельникова				10.19
Разработал	Пономарев				10.19
Разработал	Петлицкая				10.19
Исполнил	Липатова				10.19
Н. контр.	Мельникова				10.19
Жилой комплекс					
Отопление и вентиляция. Секция 6. План 1 этажа.					
Стадия	Лист	Листов			
Р	3				

Инв.Н подл. | Подгр. и дата | Взам. инв.Н