

- Условные обозначения:**
- T1 — подающий трубопровод
  - T2 — обратный трубопровод
  - ① — нумерация горизонтальных веток
  - ①① — нумерация горизонтальных веток, идущих на одну квартиру, в случае деления в пределах коллекторной одной квартирного отвода на две ветки
  - — приточный клапан Air-Box Comfort
  - ▒ — наружная решетка в витражных конструкциях
  - ← KIB-125 — клапан инфильтрации воздуха KIB-125


Примечание:

1. Трубопроводы условно отнесены от стен.
2. Отверстия 100x100 и менее пробиваются по месту.
3. Монтаж полимерных трубопроводов вести в соответствии с положениями СП 41-109-2005, СП 73.13330.2016 и рекомендациями завода-изготовителя.
4. При монтаже радиаторов систем отопления следовать рекомендациям завода-изготовителя, а также учитывать минимально допустимые расстояния:
  - от торца (боковой стенки) радиатора до стены минимум 200 мм;
  - от торца (боковой стенки) радиатора до откоса проема балконной двери минимум 100 мм.
5. В соответствии с заданием на проектирование приточные оконные клапаны AirBox в квартирах-студиях устанавливаются в количестве 2 штук следующим образом: горизонтально над балконной дверью; при открывающемся окне - в окно установить клапан AirBox Comfort без фрезеровки; при неоткрывающемся окне установить клапан AirBox Comfort без фрезеровки вертикально в балконную дверь на противоположную сторону от петель створки, в верхней части створки. Всего в квартире-студии 2 клапана AirBox Comfort.
6. Замену уплотнителя балконной двери по внешнему контуру производить строго напротив места установки клапана.
7. Клапан инфильтрации воздуха KIB-125 установить на отметке 2,2 м от уровня чистого пола (верхняя треть окна). Расстояние до оконного либо дверного проема в плане - не менее 300 мм. При производстве работ руководствоваться Инструкцией по монтажу KIB-125 ЗАО "Инженерное оборудование".

ООО «Строительная компания «Каменка»  
**В производство работ**  
 06 АВГ 2019  
 Должность: \_\_\_\_\_ Подпись: \_\_\_\_\_

**ПРОВЕРЕНО**  
**ТЕХНИЧЕСКИЙ ОТДЕЛ**  
 06 АВГ 2019  
 Сотрудник ТО: \_\_\_\_\_

Инв.Н подл. Подр. и дата Взам. инв.Н

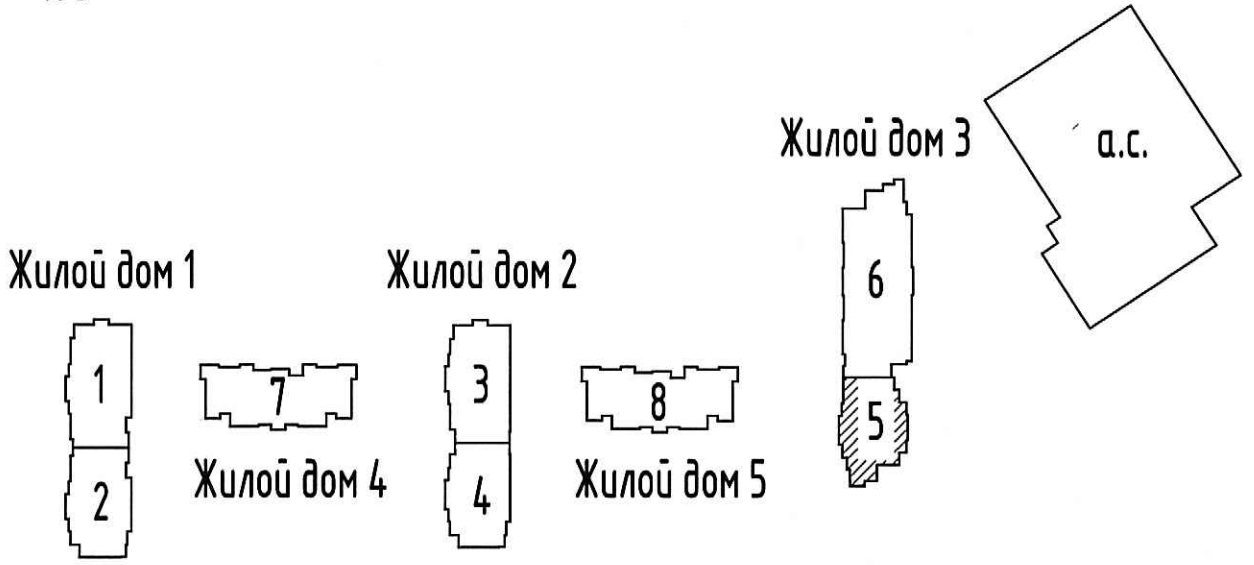

				<b>05/17 - 5 - 0B3</b>		
Многоквартирный жилой дом со встроенными помещениями и многоэтажным гаражом, расположенный по адресу: г. Санкт-Петербург, Командантский проспект, участок 1 (юго-западнее пересечения с рекой Каменкой), кадастровый № земельного участка 78:34:004:281:11949.						
Изм.	Кол.уч.	Лист	Ндк.	Подпись	Дата	
Гл. спец.	Мильникова			<i>Мильникова</i>	06.19	Жилой комплекс
Вед. инженер	Широченко			<i>Широченко</i>	06.19	
				Секция 5. План 3-13 этажа		
Н. контр.	Мильникова			<i>Мильникова</i>	06.19	
				СТАДИЯ		Листов
				Р		5
						ООО «Простор-Л» Санкт-Петербург