

ООО «Строительная компания «Каменка»  
 В производство работ  
 31 июля 2019


- Условные обозначения:
- T1 — подающий трубопровод
  - T2 — обратный трубопровод
  - 1 — нумерация горизонтальных веток
  - 1.1 — нумерация горизонтальных веток, идущих на одну квартиру, в случае деления в пределах коллекторной одного квартирного отвода на две ветки
  - — приточный клапан Air-Box Comfort
  - ▒ — наружная решетка в витражных конструкциях
  - ← — клапан инфильтрации воздуха КИВ-125

Примечание:

1. Трубопроводы условно отнесены от стен.
2. Отверстия 100x100 и менее пробиваются по месту.
3. Монтаж полимерных трубопроводов вести в соответствии с положениями СП 41-109-2005, СП 73.13330.2016 и рекомендациями завода-изготовителя.
4. При монтаже радиаторов систем отопления следовать рекомендациям завода-изготовителя, а также учитывать минимально допустимые расстояния:
  - от торца (боковой стенки) радиатора до стены минимум 200 мм;
  - от торца (боковой стенки) радиатора до откоса проема балконной двери минимум 100 мм.
5. В соответствии с Задаaniem на проектирование приточные оконные клапаны AirBox в квартирах-студиях устанавливаются в количестве 2 штук следующим образом: горизонтально над балконной дверью; при открывающемся окне - в окно установить клапан AirBox Comfort без фрезеровки; при неоткрывающемся окне установить клапан AirBox Comfort без фрезеровки вертикально в балконную дверь на противоположную сторону от петель створки, в верхней части створки. Всего в квартире-студии 2 клапана AirBox Comfort.
6. Замену уплотнителя балконной двери по внешнему контуру производить строго напротив места установки клапана.
7. Клапан инфильтрации воздуха КИВ-125 установить на отметке 2,2 м от уровня чистого пола (верхняя треть окна). Расстояние до оконного либо дверного проема в плане - не менее 300 мм. При производстве работ руководствоваться Инструкцией по монтажу КИВ-125 ЗАО "Инженерное оборудование".

**ПРОВЕРЕНО**  
 ТЕХНИЧЕСКИЙ ОТДЕЛ  
 30 июля 2019  
 сотрудник ТО

Инв. подл. Пост. и дата Взам. инв.№

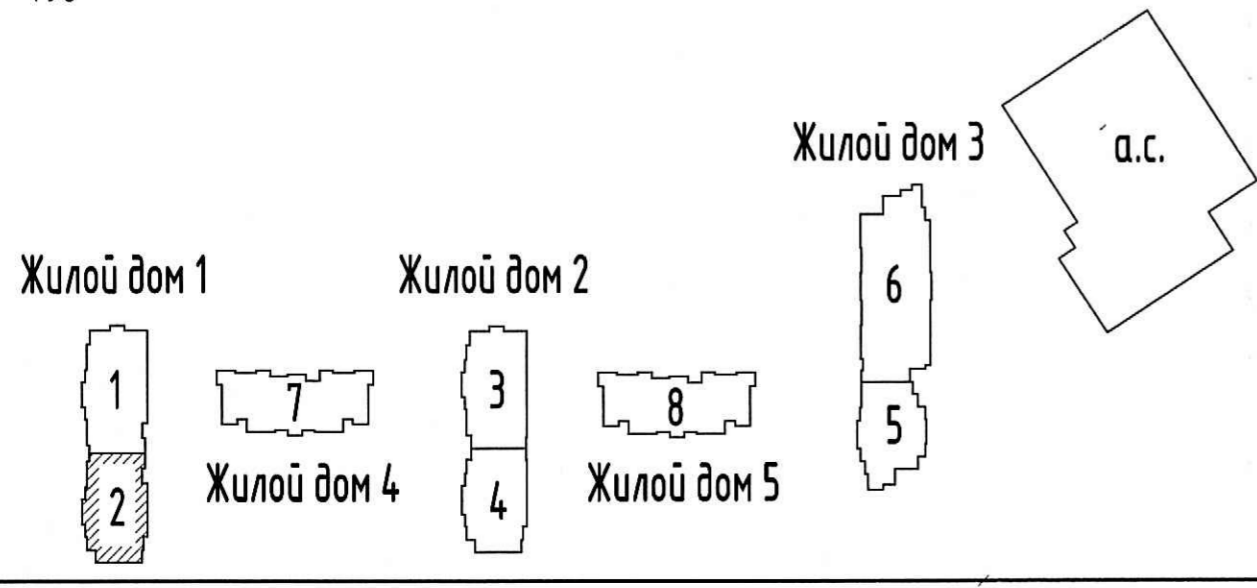

05/17 - 5 - 0B1										
1	зам.	101-19	07.19	Многоквартирный жилой дом со встроенными помещениями и многоэтажным гаражом, расположенный по адресу: г. Санкт-Петербург, Комендантский проспект, участок 1 (юго-западнее пересечения с рекой Каменкой), кадастровый № земельного участка 78:34:004281:11949.						
Изм.	Кол.уч.	Лист	НДок.							
Гл. спец.	Мильникова	06.19	06.19	Жилой комплекс						
Вед. инженер	Широченко	06.19	06.19							
Н. контр.	Мильникова	06.19	06.19	Секция 2. План 3-10 этажа						
<table border="1"> <tr> <td>Стадия</td> <td>Лист</td> <td>Листов</td> </tr> <tr> <td>Р</td> <td>20</td> <td>32</td> </tr> </table>					Стадия	Лист	Листов	Р	20	32
Стадия	Лист	Листов								
Р	20	32								
ООО «Простор-Ль» Санкт-Петербург										