Каменка 9 ВК 597037

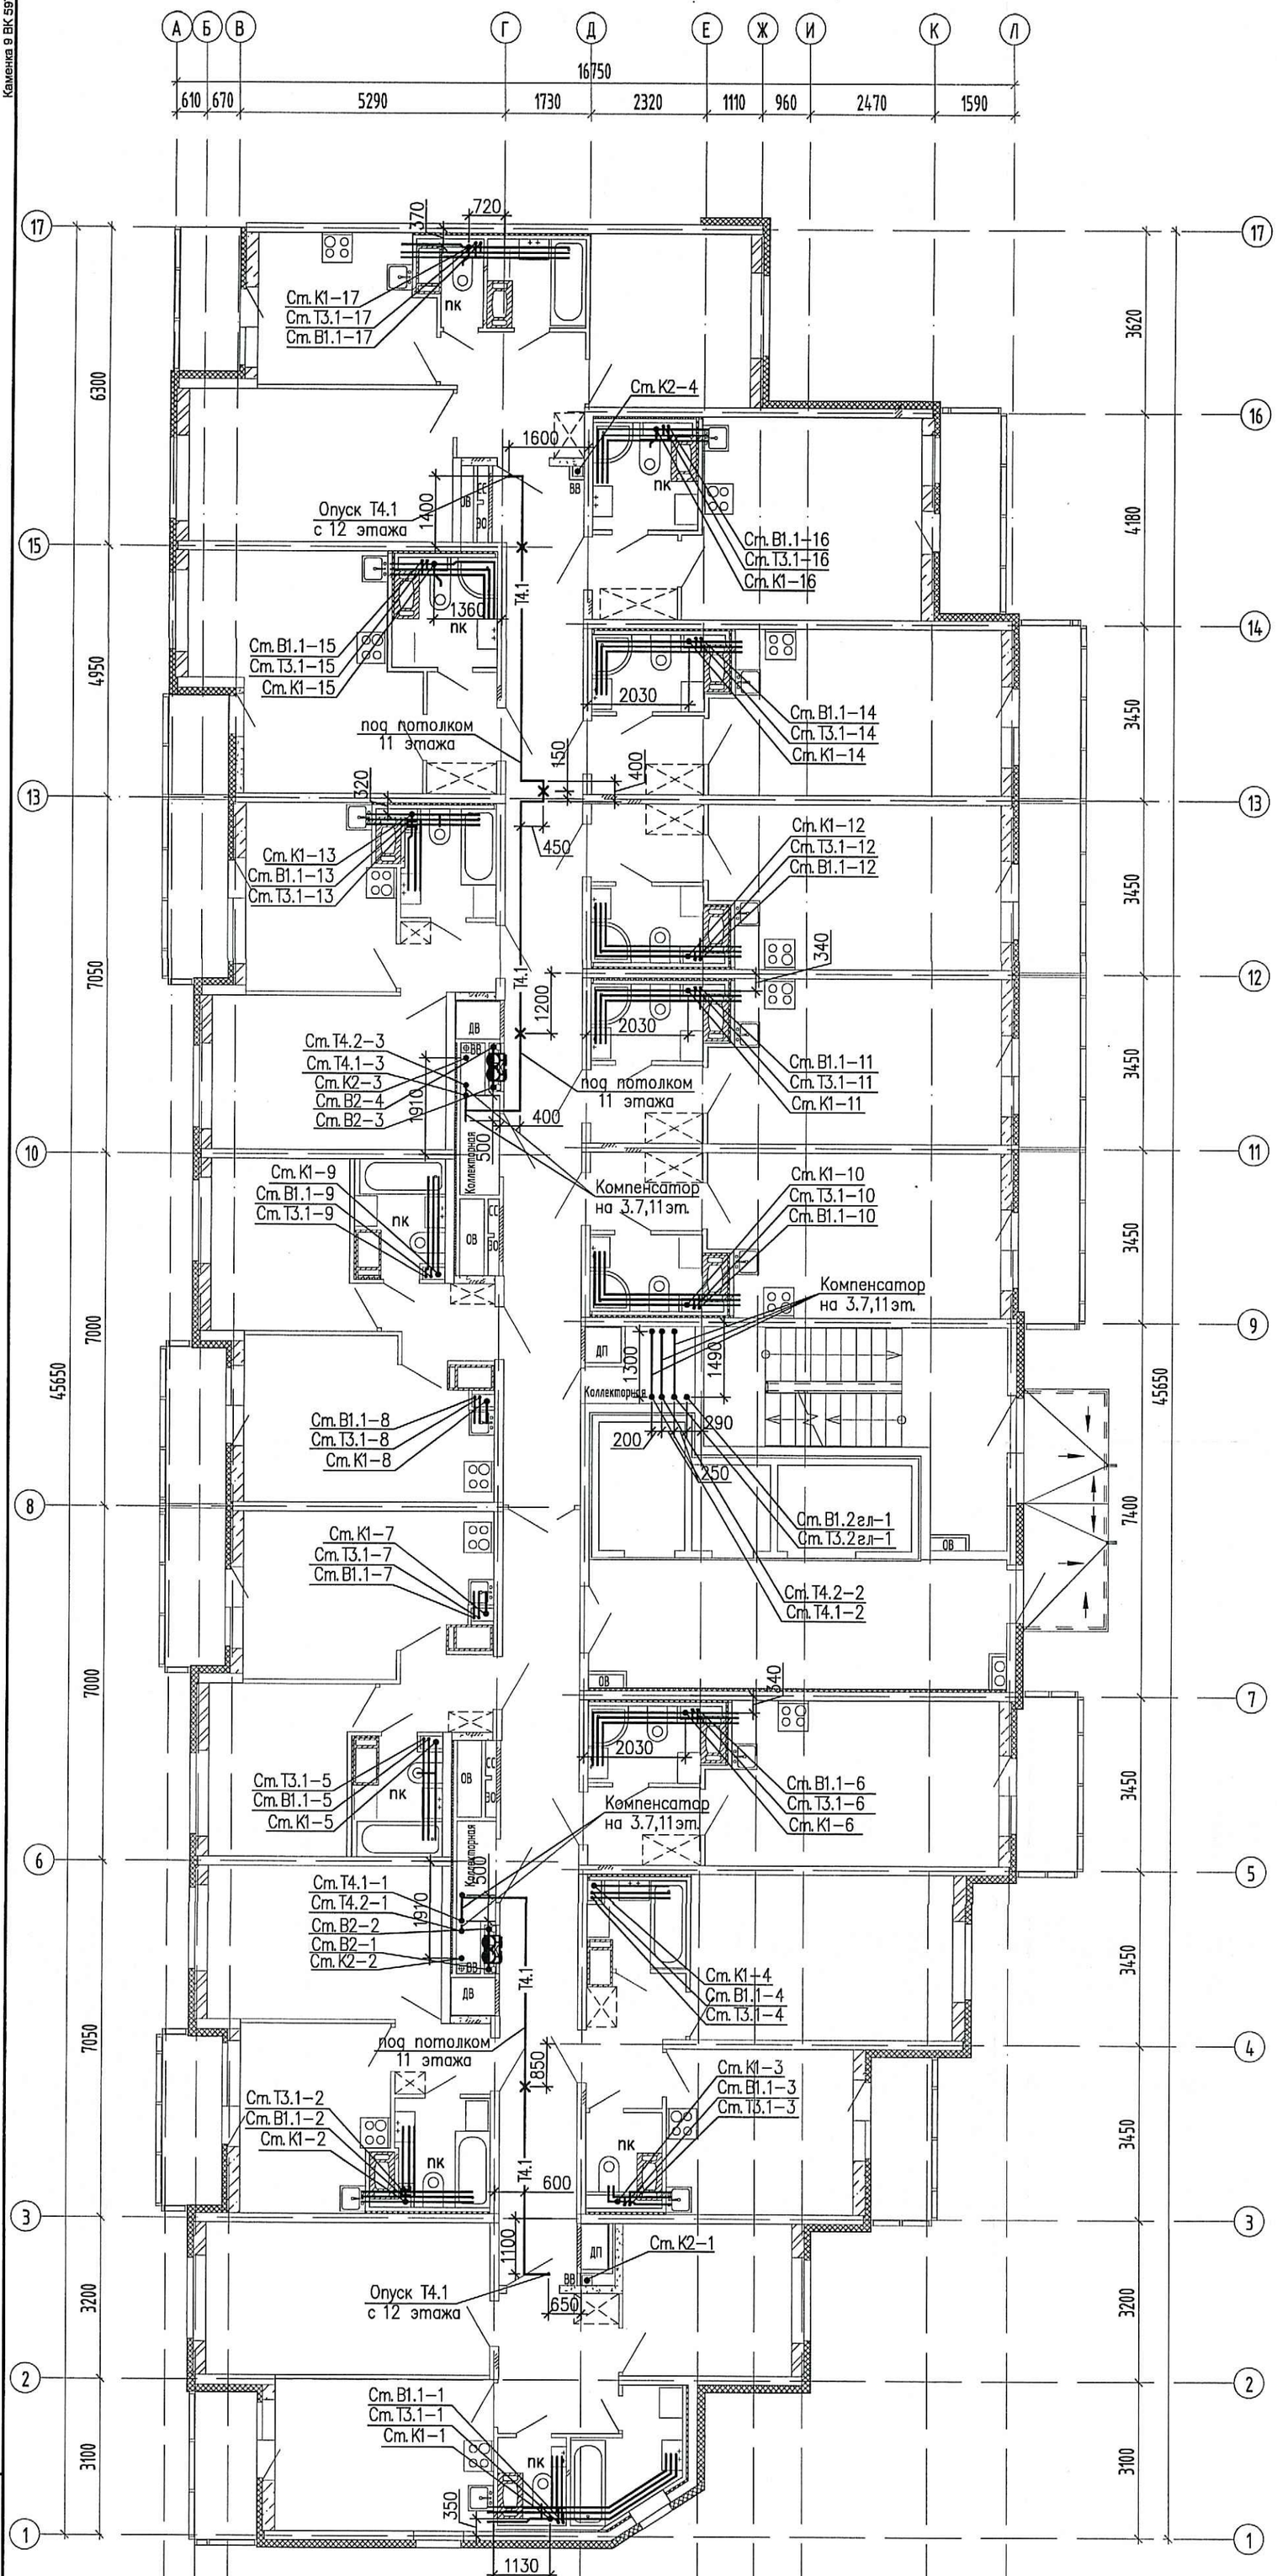

ПРОВЕРЕНО
ТЕХНИЧЕСКИЙ ОТДЕЛ
19. 11. 2019
сотрудник ТО

ООО «Строительная компания
«Каменка»
В производство работ
04. 12. 2019
должность подпись

Схема расположения секций

Взам. инв.N
Подп. и дата
Инв.N подл.

Изм.	Кол.уч	Лист	Nдок.	Подпись	Дата
Гл. спец.		Красакова			10.19
Разработ.		Полишина			10.19
Н. контр.		Зайченко			10.19

04/17 – 4 – ВК

Многоквартирный жилой дом со встроенными помещениями и встроенно-пристроенными подземными гаражами, расположенный по адресу: г. Санкт-Петербург, Комендантский проспект, участок 1 (юго-западнее пересечения с рекой Каменкой), кадастровый № земельного участка 78:34:0004281:11950.

Жилой комплекс	Стадия	Лист	Листов
	Р	52	

Секция 6.
План 3–11 этажа (типовой)

ООО «Простор-Л»
Санкт-Петербург