Каменка 9 ОВ 633117

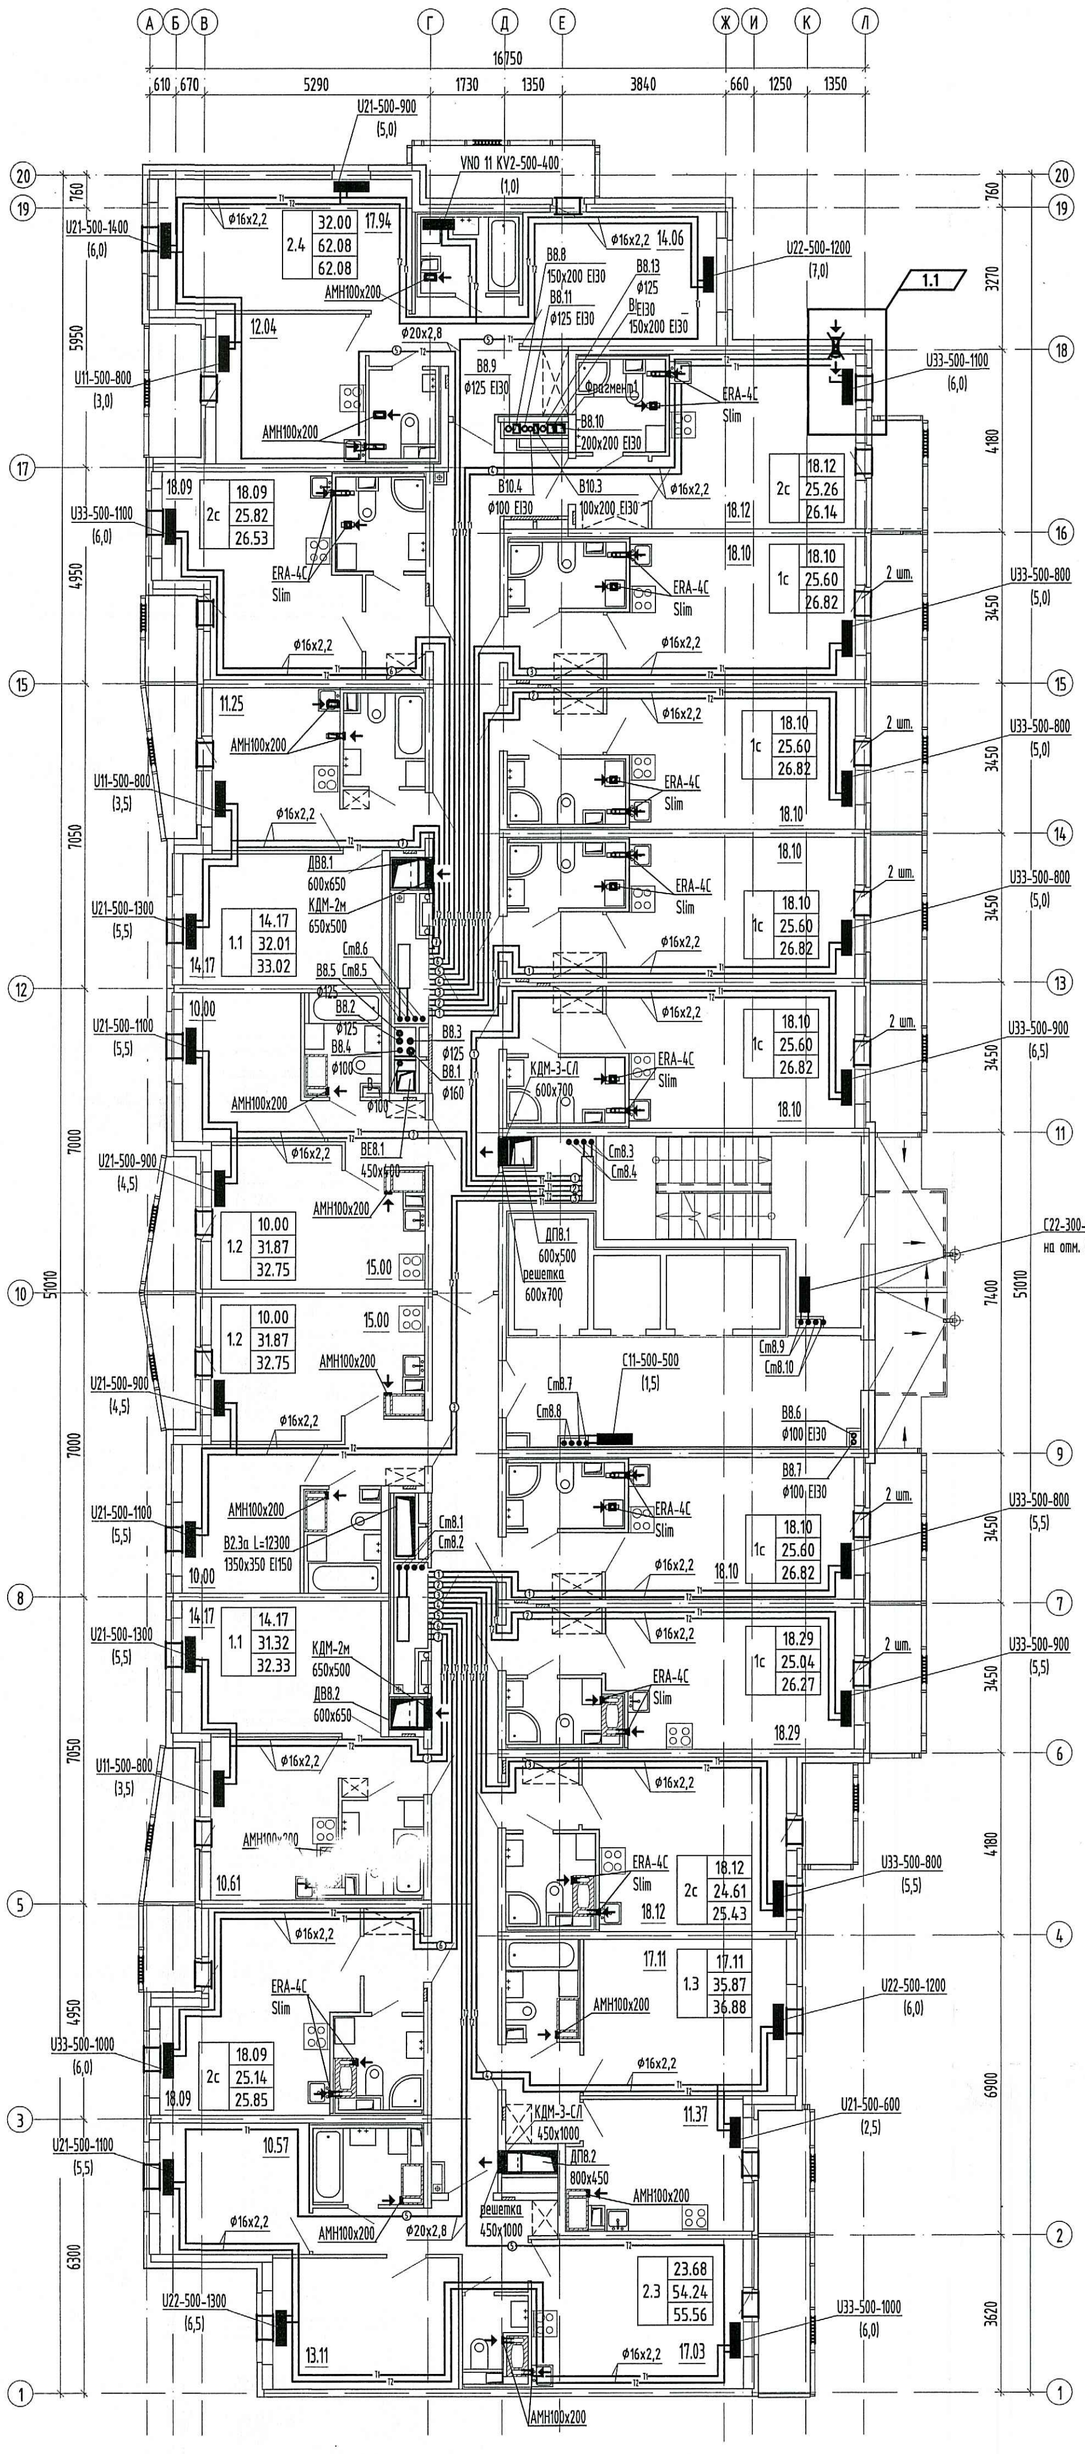

Условные обозначения:

- Т1 – подающий трубопровод
- Т2 – обратный трубопровод
- (1) – нумерация горизонтальных веток
- – приточный клапан Air-Box Comfort
- – решетка в витражных конструкциях
- – клапан инфильтрации воздуха КИВ-125

Примечание:

1. Трубопроводы условно отнесены от стен.
2. Отверстия 100х100 и менее пробиваются по месту.
3. Монтаж полимерных трубопроводов вести в соответствии с положениями СП 41-109-2005, СП 73.13330.2016 и рекомендациями завода-изготовителя.
4. При монтаже радиаторов систем отопления следовать рекомендациям завода-изготовителя, а также учитывать минимально допустимые расстояния:
   - от торца (боковой стенки) радиатора до стены минимум 200 мм;
   - от торца (боковой стенки) радиатора до откоса проема балконной двери минимум 100 мм.
5. Все шахты ДВ и ДП выполнить герметичными с нормируемым пределом огнестойкости EI30.
6. В соответствии с Заданием на проектирование оконных клапанов AirBox в квартирах-студиях устанавливаются в количестве 2 штук (при невозможности установки клапана КИВ) следующим образом:
   - горизонтально над балконной дверью;
   - при открывающемся окне - в окно установить клапан AirBox Comfort без фрезеровки;
   - при неоткрывающемся окне установить клапан AirBox Comfort без фрезеровки вертикально в балконную дверь на противоположную сторону от петель створки, в верхней части створки.

   Всего в квартире-студии 2 приточных устройства.
7. Замену уплотнителя балконной двери по внешнему контуру производить строго напротив места установки клапана.
8. КИВ устанавливается на отм. 2,2м от чистого пола (ось), на расстоянии не менее 300 мм от оконно-дверного проема по горизонтали.
9. Данный проект рассматривать совместно с проектом 04/17-4-ОВ5.

Фрагмент 1
М 1:50

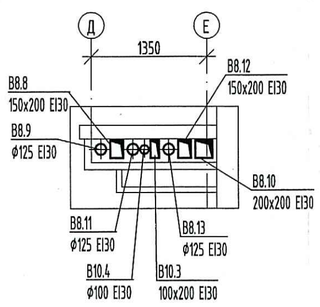

Схема комплекса

ПРОВЕРЕНО
ТЕХНИЧЕСКИЙ ОТДЕЛ
11 ДЕК 2019
Сотрудник ТО

ООО «Строительная компания «Каменка»
В производство работ
12 ДЕК 2019
должность подпись

						04/17 – 4 – ОВ3
1	1	-	191-19		12.19	Многоквартирный жилой дом со встроенными помещениями и встроенно-пристроенными подземными гаражами, расположенный по адресу: г. Санкт-Петербург, Комендантский проспект, участок 1 (юго-западнее пересечения с рекой Каменкой), кадастровый № земельного участка 78:34:0004281:11950.
Изм.	Кол.уч.	Лист	№док.	Подпись	Дата	
Гл. спец.		Мыльникова			12.19	Жилой комплекс
Разработал		Пономарёв			12.19	
Разработал		Петлицкая			12.19	Отопление и вентиляция. Секция 8. План 2 этажа.
Исполнил		Липатова			12.19	
Н. контр.		Мыльникова			12.19	

Стадия	Лист	Листов
Р	25	

ООО «Простор-Л» Санкт-Петербург

Инв.N подл. | Подп. и дата | Взам. инв.N