Каменка 8 ВК 441494




ЭКСПЛИКАЦИЯ ПОМЕЩЕНИЙ 1 ЭТАЖА 6 СЕКЦИИ

| № сек. | № неж. пом. | № п.п. | Наименование | Площадь, м² | Кат. помещ. | Примечание |
|---|---|---|---|---|---|---|
| 1 | | | | | | |
| МОП | | | | | | |
| | | | | | | |
| 6 | 1 | 1 | Тамбур | 7.06 | | |
| 6 | 1 | 2 | Лифтовой холл | 30.37 | | |
| 6 | 1 | 3 | Мусоросборная камера | 4.80 | | |
| 6 | 1 | 4 | Колясочная | 8.09 | | |
| 6 | 1 | 5 | Лестничная клетка | 16.61 | | |
| 6 | 1 | 7 | Межквартирный коридор | 32.06 | | |
| 2 | | | | | | |
| Коммерческое | | | | | | |
| | | | | | | |
| 6 | 2 | 1 | Встроенное помещение №1 | 67.52 | | |
| 6 | 2 | 2 | С/У | 3.41 | | |
| 6 | 2 | 3 | ПУИ | 2.36 | | |
| 3 | | | | | | |
| Коммерческое | | | | | | |
| | | | | | | |
| 6 | 3 | 1 | Встроенное помещение №2 | 34.94 | | |
| 6 | 3 | 2 | С/У | 3.52 | | |
| 6 | 3 | 3 | ПУИ | 2.16 | | |
| 4 | | | | | | |
| Коммерческое | | | | | | |
| | | | | | | |
| 6 | 4 | 1 | Встроенное помещение№3 | 47.32 | | |
| 6 | 4 | 2 | ПУИ | 2.77 | | |
| 6 | 4 | 3 | С/У | 2.55 | | |
| 5 | | | | | | |
| Коммерческое | | | | | | |
| | | | | | | |
| 6 | 5 | 1 | Встроенное помещение№4 | 25.94 | | |
| 6 | 5 | 2 | С/У | 2.77 | | |
| 6 | 5 | 3 | ПУИ | 3.71 | | |
| 6 | | | | | | |
| Техническое | | | | | | |
| | | | | | | |
| 6 | 6 | 1 | Коллекторная | 2.54 | | |
| 6 | 6 | 2 | Электрощитовая | 14.51 | В4 | |
| | | | Итого по секции | 315.01 | | |

ПРОВЕРЕНО
ТЕХНИЧЕСКИЙ ОТДЕЛ
22. 07. 2019
сотрудник ТО

Схема жилого комплекса

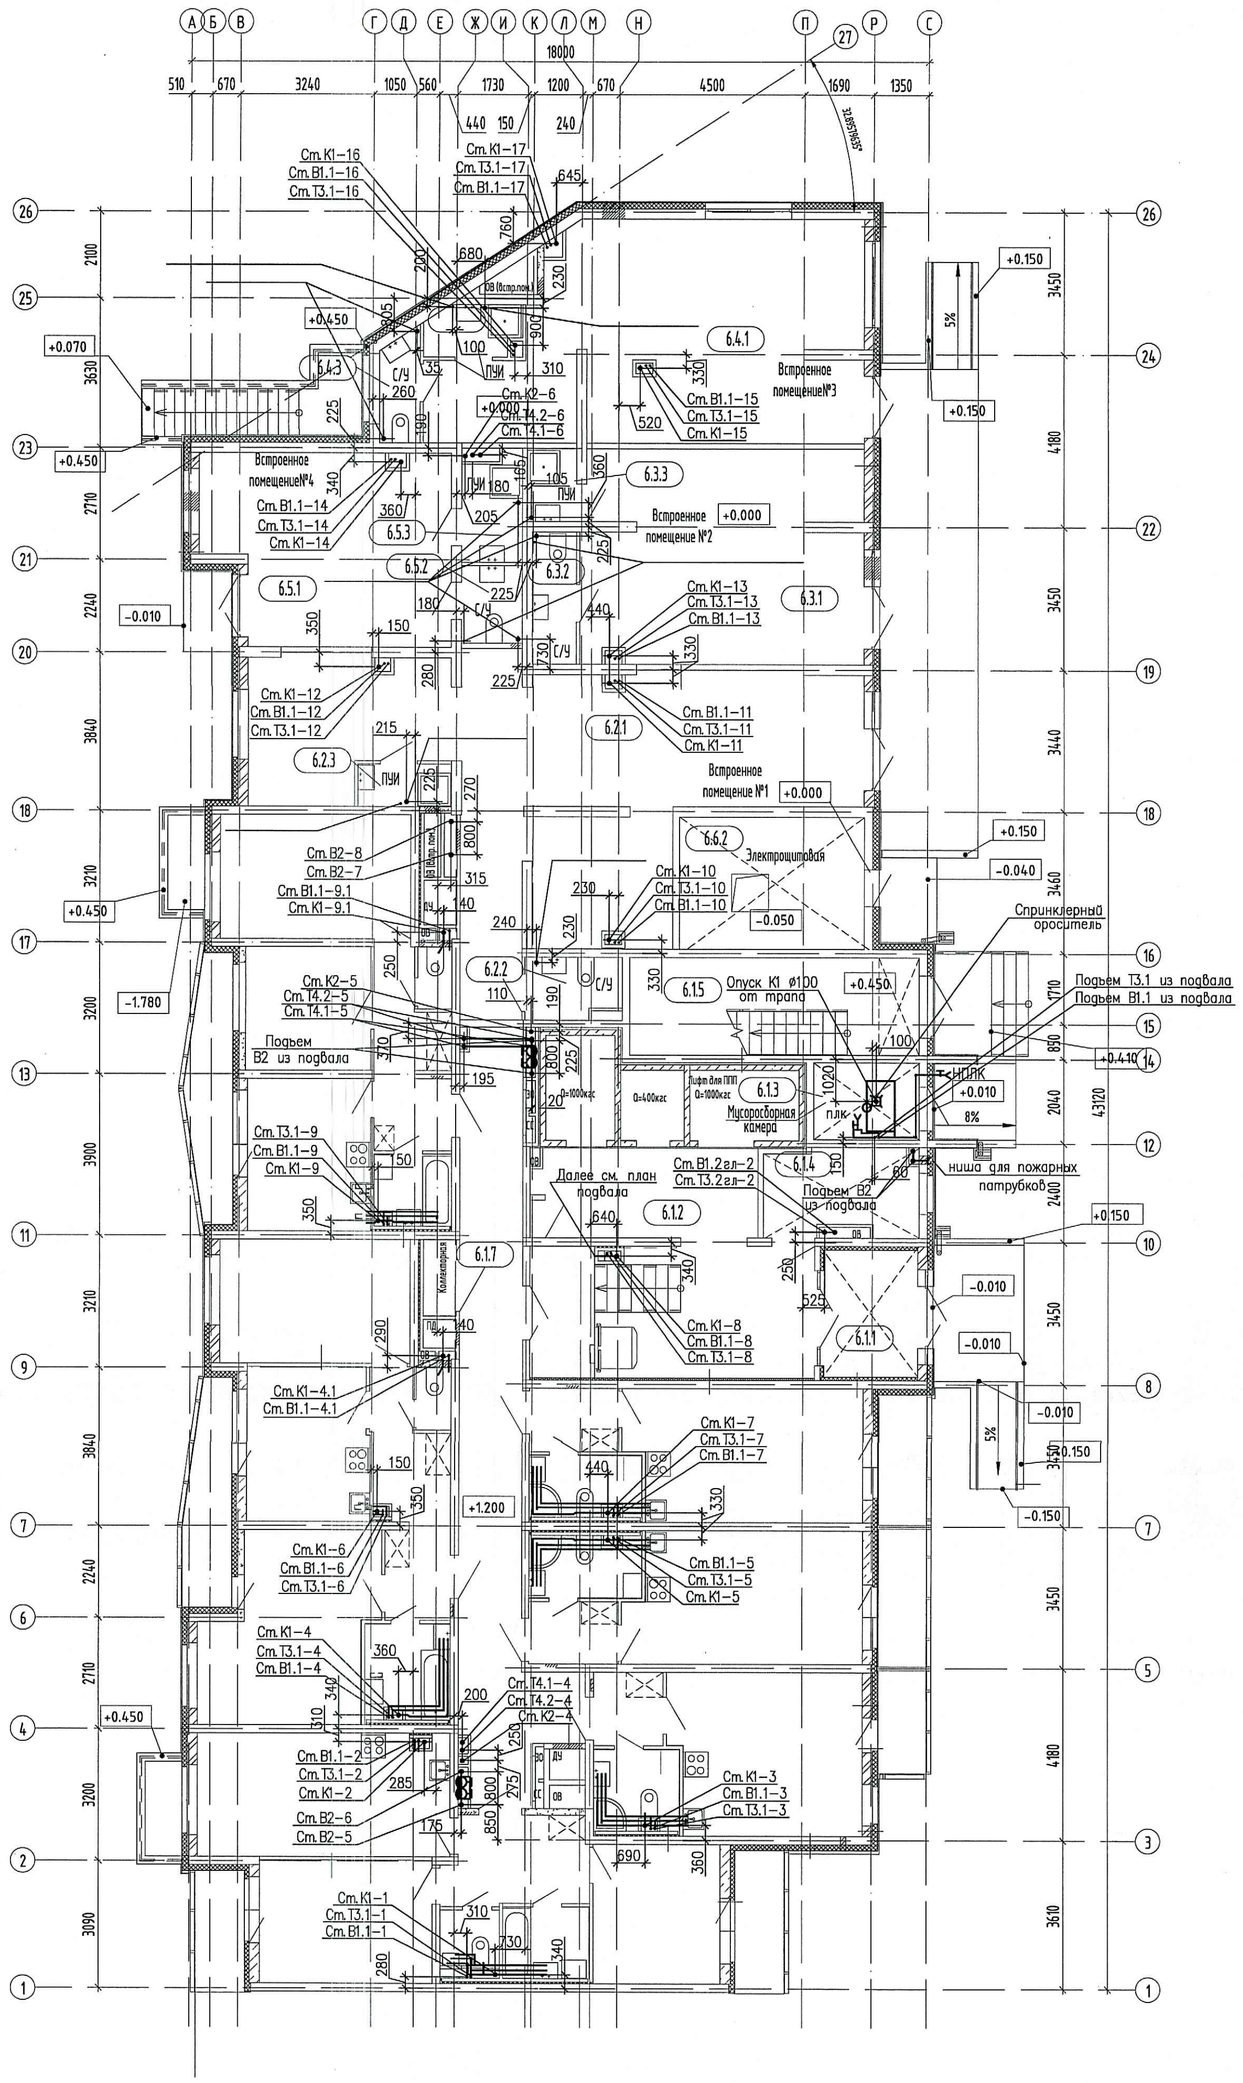


ООО «Строительная компания «Каменка»
В производство работ
25 ИЮЛ 2019
должность подпись

| Изм. | Кол.уч. | Лист | Nдок. | Подпись | Дата |
|---|---|---|---|---|---|
| Гл. спец. | | Красакова | | | 07.17 |
| Разраб. | | Борисенкова | | | 07.17 |
| Н. контр. | | Зайченко | | | 07.17 |

05/17 – 5 – ВК.С5-6

Многоквартирный жилой дом со встроенными помещениями и многоэтажным гаражом, расположенный по адресу: г. Санкт-Петербург, Комендантский проспект, участок 1 (юго-западнее пересечения с рекой Каменкой), кадастровый № земельного участка 78:34:0004281:11949.

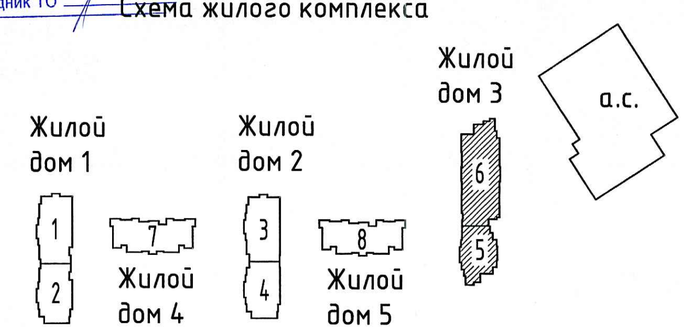Жилой комплекс

| Стадия | Лист | Листов |
|---|---|---|
| Р | 12 | |

Секция 6.
План 1 этажа

ООО «Простор-Л»
Санкт-Петербург

Взам. инв.N | Подп. и дата | Инв.N подл.