Каменка 8 ОВ 464046

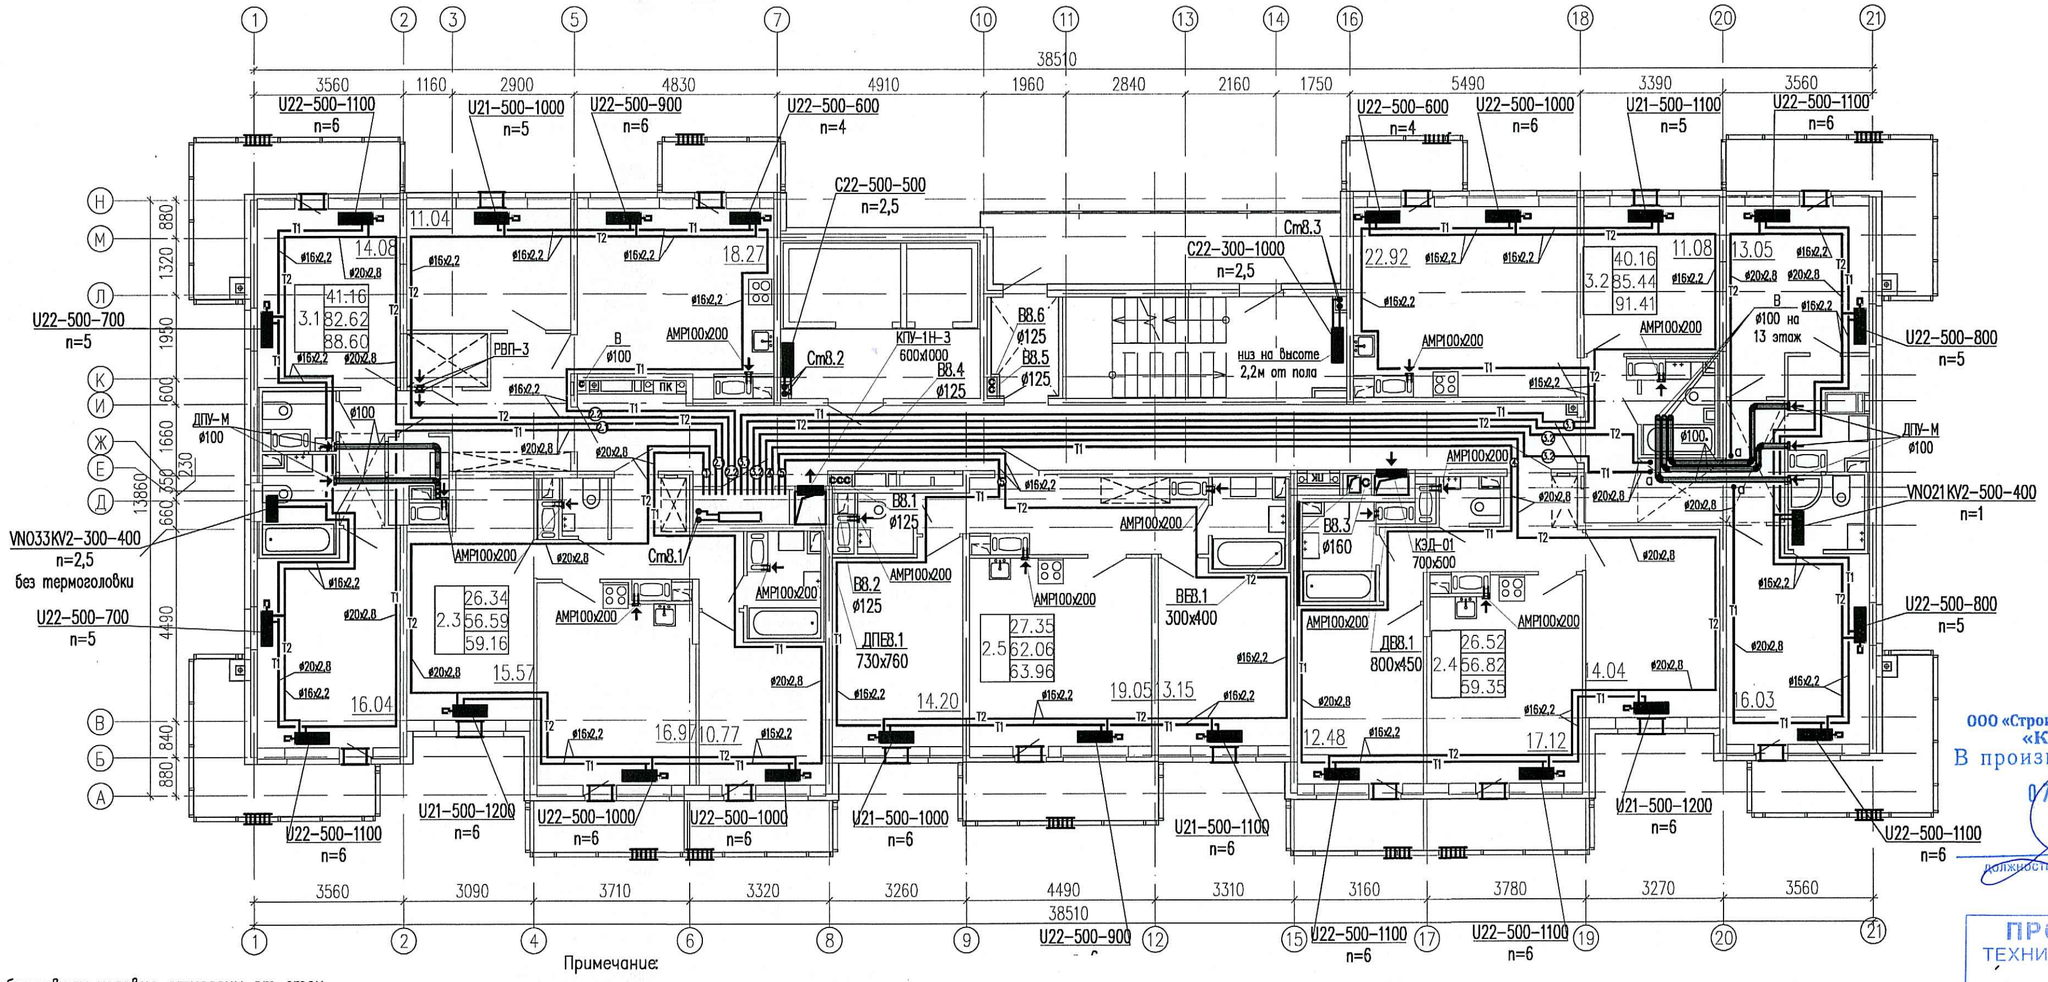

Примечание:

1. Трубопроводы условно отнесены от стен.
2. Отверстия 100x100 и менее пробиваются по месту.
3. Шахты ДВ, ДП выполнить гладкими, герметичными, с затиркой швов и последующим шпаклеванием.
3. Монтаж полимерных трубопроводов вести в соответствии с положениями СП 41-109-2005, СП 73.13330.2016 и рекомендациями завода-изготовителя.
4. При монтаже радиаторов систем отопления следовать рекомендациям завода-изготовителя, а также учитывать минимально допустимые расстояния:
   - от торца (боковой стенки) радиатора до стены минимум 200 мм;
   - от торца (боковой стенки) радиатора до откоса проема балконной двери минимум 100 мм.
5. В соответствие с Заданием на проектирование приточные оконные клапаны AirBox в квартирах-студиях устанавливаются в количестве 2 штук следующим образом: горизонтально над балконной дверью; при открывающемся окне – в окно установить клапан AirBox Comfort без фрезеровки; при неоткрывающемся окне установить клапан AirBox Comfort без фрезеровки вертикально в балконную дверь на противоположную сторону от петель створки, в верхней части створки. Всего в квартире-студии 2 клапана AirBox Comfort.
6. Замену уплотнителя балконной двери по внешнему контуру производить строго напротив места установки клапана.
7. Клапан инфильтрации воздуха КИВ-125 установить на отметке 2,2 м от уровня чистого пола (верхняя треть окна). Расстояние до оконного либо дверного проема в плане – не менее 300 мм. При производстве работ руководствоваться Инструкцией по монтажу КИВ-125 ЗАО "Инженерное оборудование".

Условные обозначения:

- T1 – подающий трубопровод
- T2 – обратный трубопровод
- (1) – нумерация горизонтальных веток
- (11) – нумерация горизонтальных веток, идущих на одну квартиру, в случае деления в пределах коллекторной одного квартирного отвода на две ветки
- – приточный клапан Air-Box Comfort
- – наружная решетка в витражных конструкциях
- – клапан инфильтрации воздуха КИВ-125

Схема расположения секций

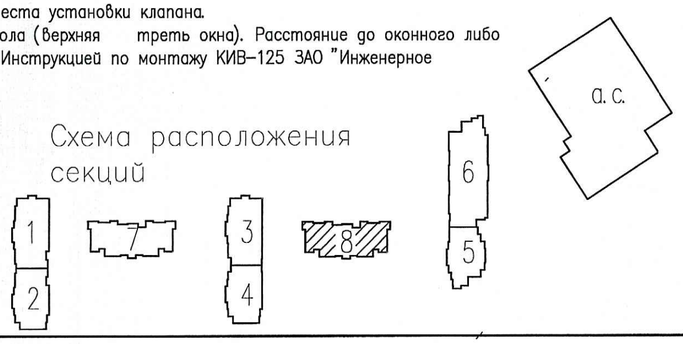

ООО «Строительная компания «Каменка»
В производство работ
01 АВГ 2019
должность подпись

ПРОВЕРЕНО
ТЕХНИЧЕСКИЙ ОТДЕЛ
06 АВГ 2019
сотрудник ТО

Изм.	Кол.уч	Лист	Nдок.	Подпись	Дата
1	-	зам.	104-19		07.19

05/17 - 5 - ОВ4

Многоквартирный жилой дом со встроенными помещениями и многоэтажным гаражом, расположенный по адресу: г. Санкт-Петербург, Комендантский проспект, участок 1 (юго-западнее пересечения с рекой Каменкой), кадастровый № земельного участка 78:34:0004281:11949.

Гл. спец.	Мыльникова	06.19
Вед. инженер	Широченко	06.19
Н. контр.	Мыльникова	06.19

Жилой комплекс

Секция 8. План 12 этажа.

Стадия	Лист	Листов
Р	21	

ООО «Простор-Л» Санкт-Петербург

Взам. инв.N | Подп. и дата | Инв.N подл.