
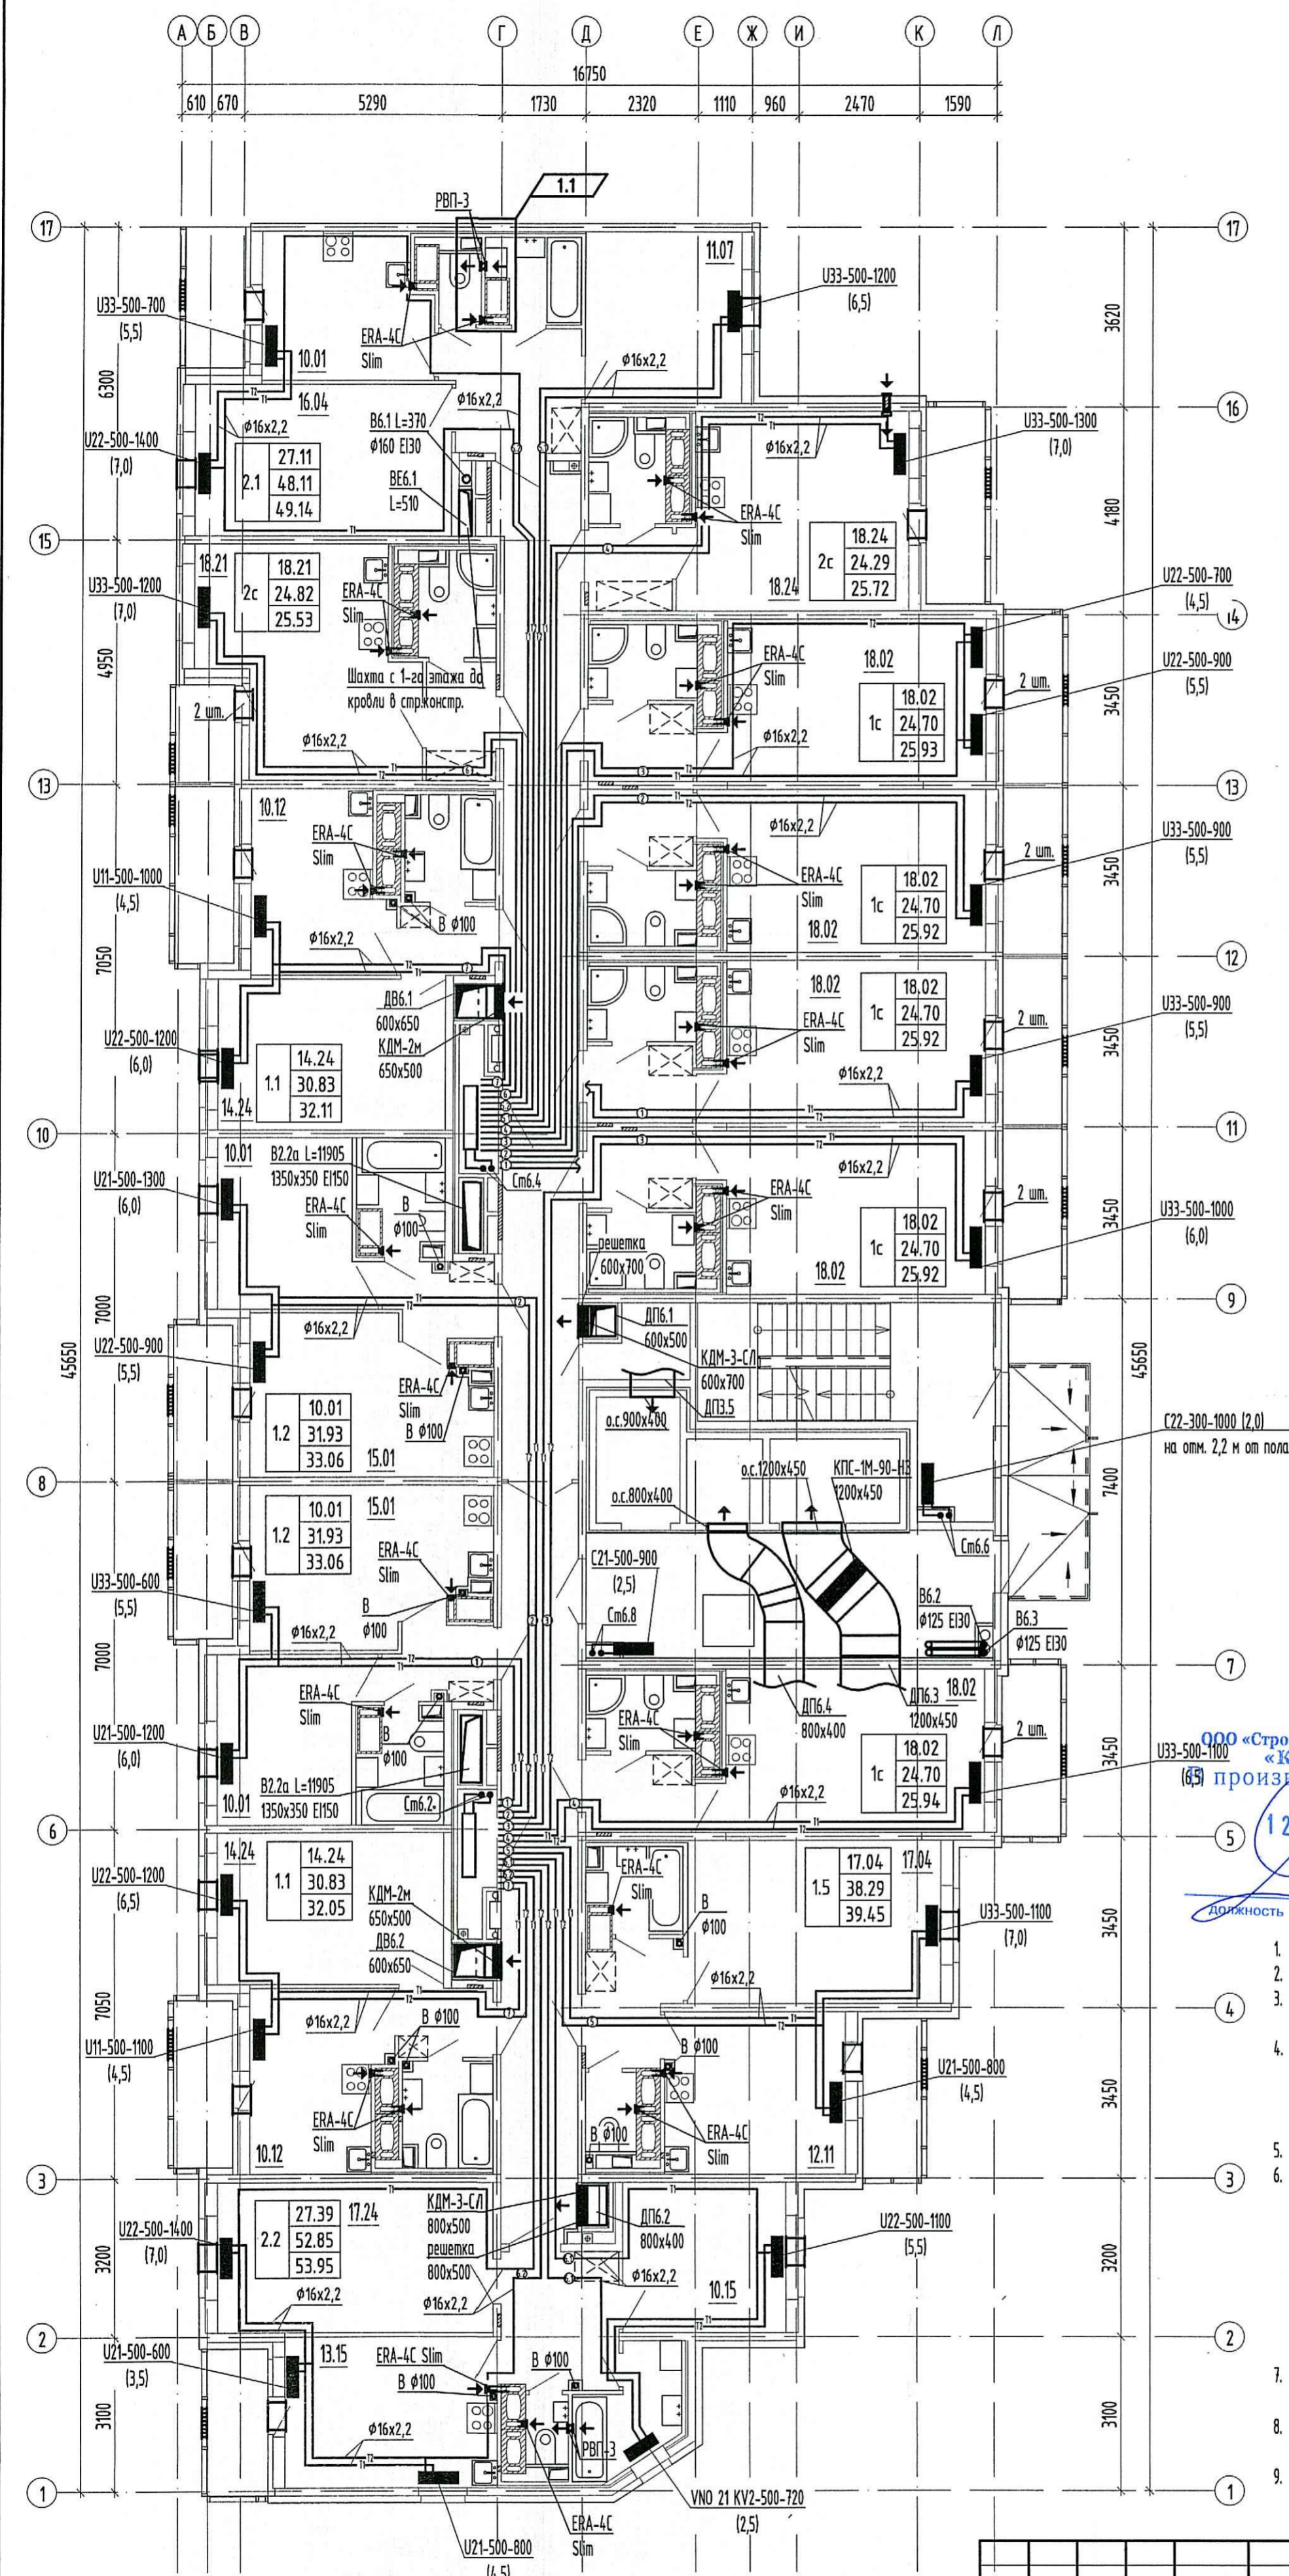


Схема комплекса

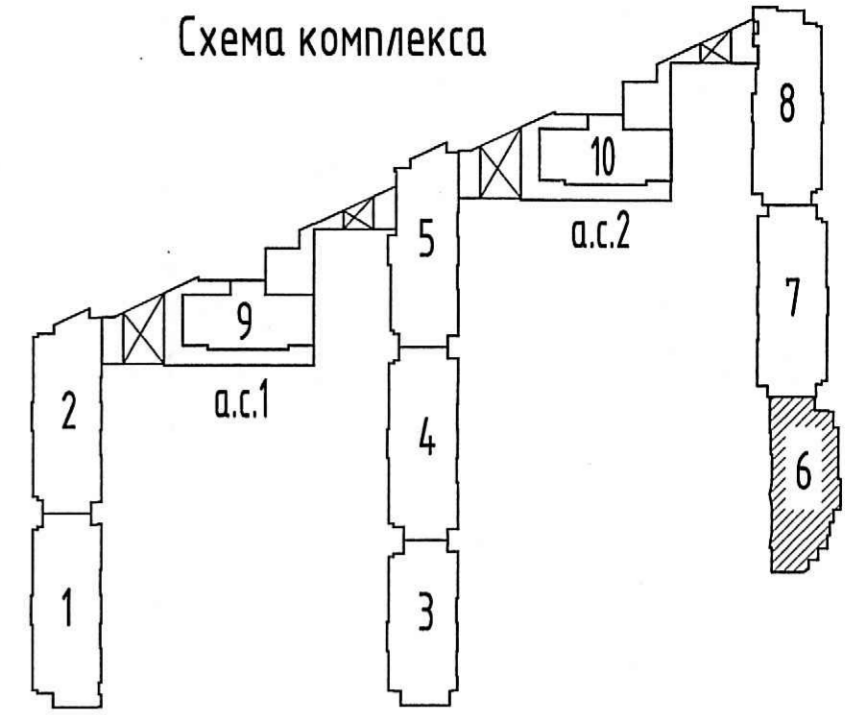

Условные обозначения:

- T1 - подающий трубопровод
- T2 - обратный трубопровод
- (1) - нумерация горизонтальных веток
- (1.1) - нумерация горизонтальных веток, идущих на одну квартиру, в случае деления в пределах коллекторной одного квартирного отвода на 2 ветки
- [Symbol] - приточный клапан Air-Box Comfort
- [Symbol] - решетка в витражных конструкциях
- [Symbol] - клапан инфльтрации воздуха КИВ-125

ООО «Строительная компания «Каменка»
производство работ
12 Дек 2019
Должность: _____
Подпись: _____

ПРОВЕРЕНО
ТЕХНИЧЕСКИЙ ОТДЕЛ
11 Дек 2019
Примечание: _____
сотрудник ТО

1. Трубопроводы условно отнесены от ст.
2. Отверстия 100x100 и менее пробиваются по месту.
3. Монтаж полимерных трубопроводов вести в соответствии с положениями СП 41-109-2005, СП 73.13330.2016 и рекомендациями завода-изготовителя.
4. При монтаже радиаторов систем отопления следовать рекомендациям завода-изготовителя, а также учитывать минимально допустимые расстояния:
 - от торца (боковой стенки) радиатора до стены минимум 200 мм;
 - от торца (боковой стенки) радиатора до откоса проема балконной двери минимум 100 мм.
5. Все шахты ДВ и ДП выполнять герметичными с нормируемым пределом огнестойкости EI30.
6. В соответствии с Задачей на проектирование оконных клапанов AirBox в квартирах-студиях устанавливаются в количестве 2 штук (при невозможности установки клапана КИВ) следующим образом:
 - горизонтально над балконной дверью;
 - при открывающемся окне - в окно установить клапан AirBox Comfort без фрезеровки;
 - при неоткрывающемся окне установить клапан AirBox Comfort без фрезеровки вертикально в балконную дверь на противоположную сторону от петель створки, в верхней части створки. Всего в квартире-студии 2 приточных устройства.
7. Замену уплотнителя балконной двери по внешнему контуру производить строго напротив места установки клапана.
8. КИВ устанавливается на отм. 2,2 м от чистого пола (ось), на расстоянии не менее 300 мм от оконно-дверного проема по горизонтали.
9. Данный проект рассматривать совместно с проектом 04/17-4-ОБ5.

Инв.Н подл.	Подп. и дата	Взам. инв.Н
-------------	--------------	-------------

1	1	-	191-19		12.19
Изм.	Колуч.	Лист	Индок.	Подпись	Дата
Гл. спец.	Мильникова				12.19
Разработал	Лономарёв				12.19
Разработал	Петлицкая				12.19
Исполнил	Липатова				12.19
Н. контр.	Мильникова				12.19

04/17 - 4 - ОБ3		
Многоквартирный жилой дом со встроенными помещениями и встроенно-пристроенными подземными гаражами, расположенный по адресу: г. Санкт-Петербург, Комendantский проспект, участок 1 (угол западное пересечения с рекой Каменкой), кадастровый № земельного участка 78:34:0004281:11950.		
Жилой комплекс		Стадия
Отопление и вентиляция. Секция 6. План 22 этажа.		Лист
		Листов
		Р 9
		ООО «Простор-Ль» Санкт-Петербург