


этажей

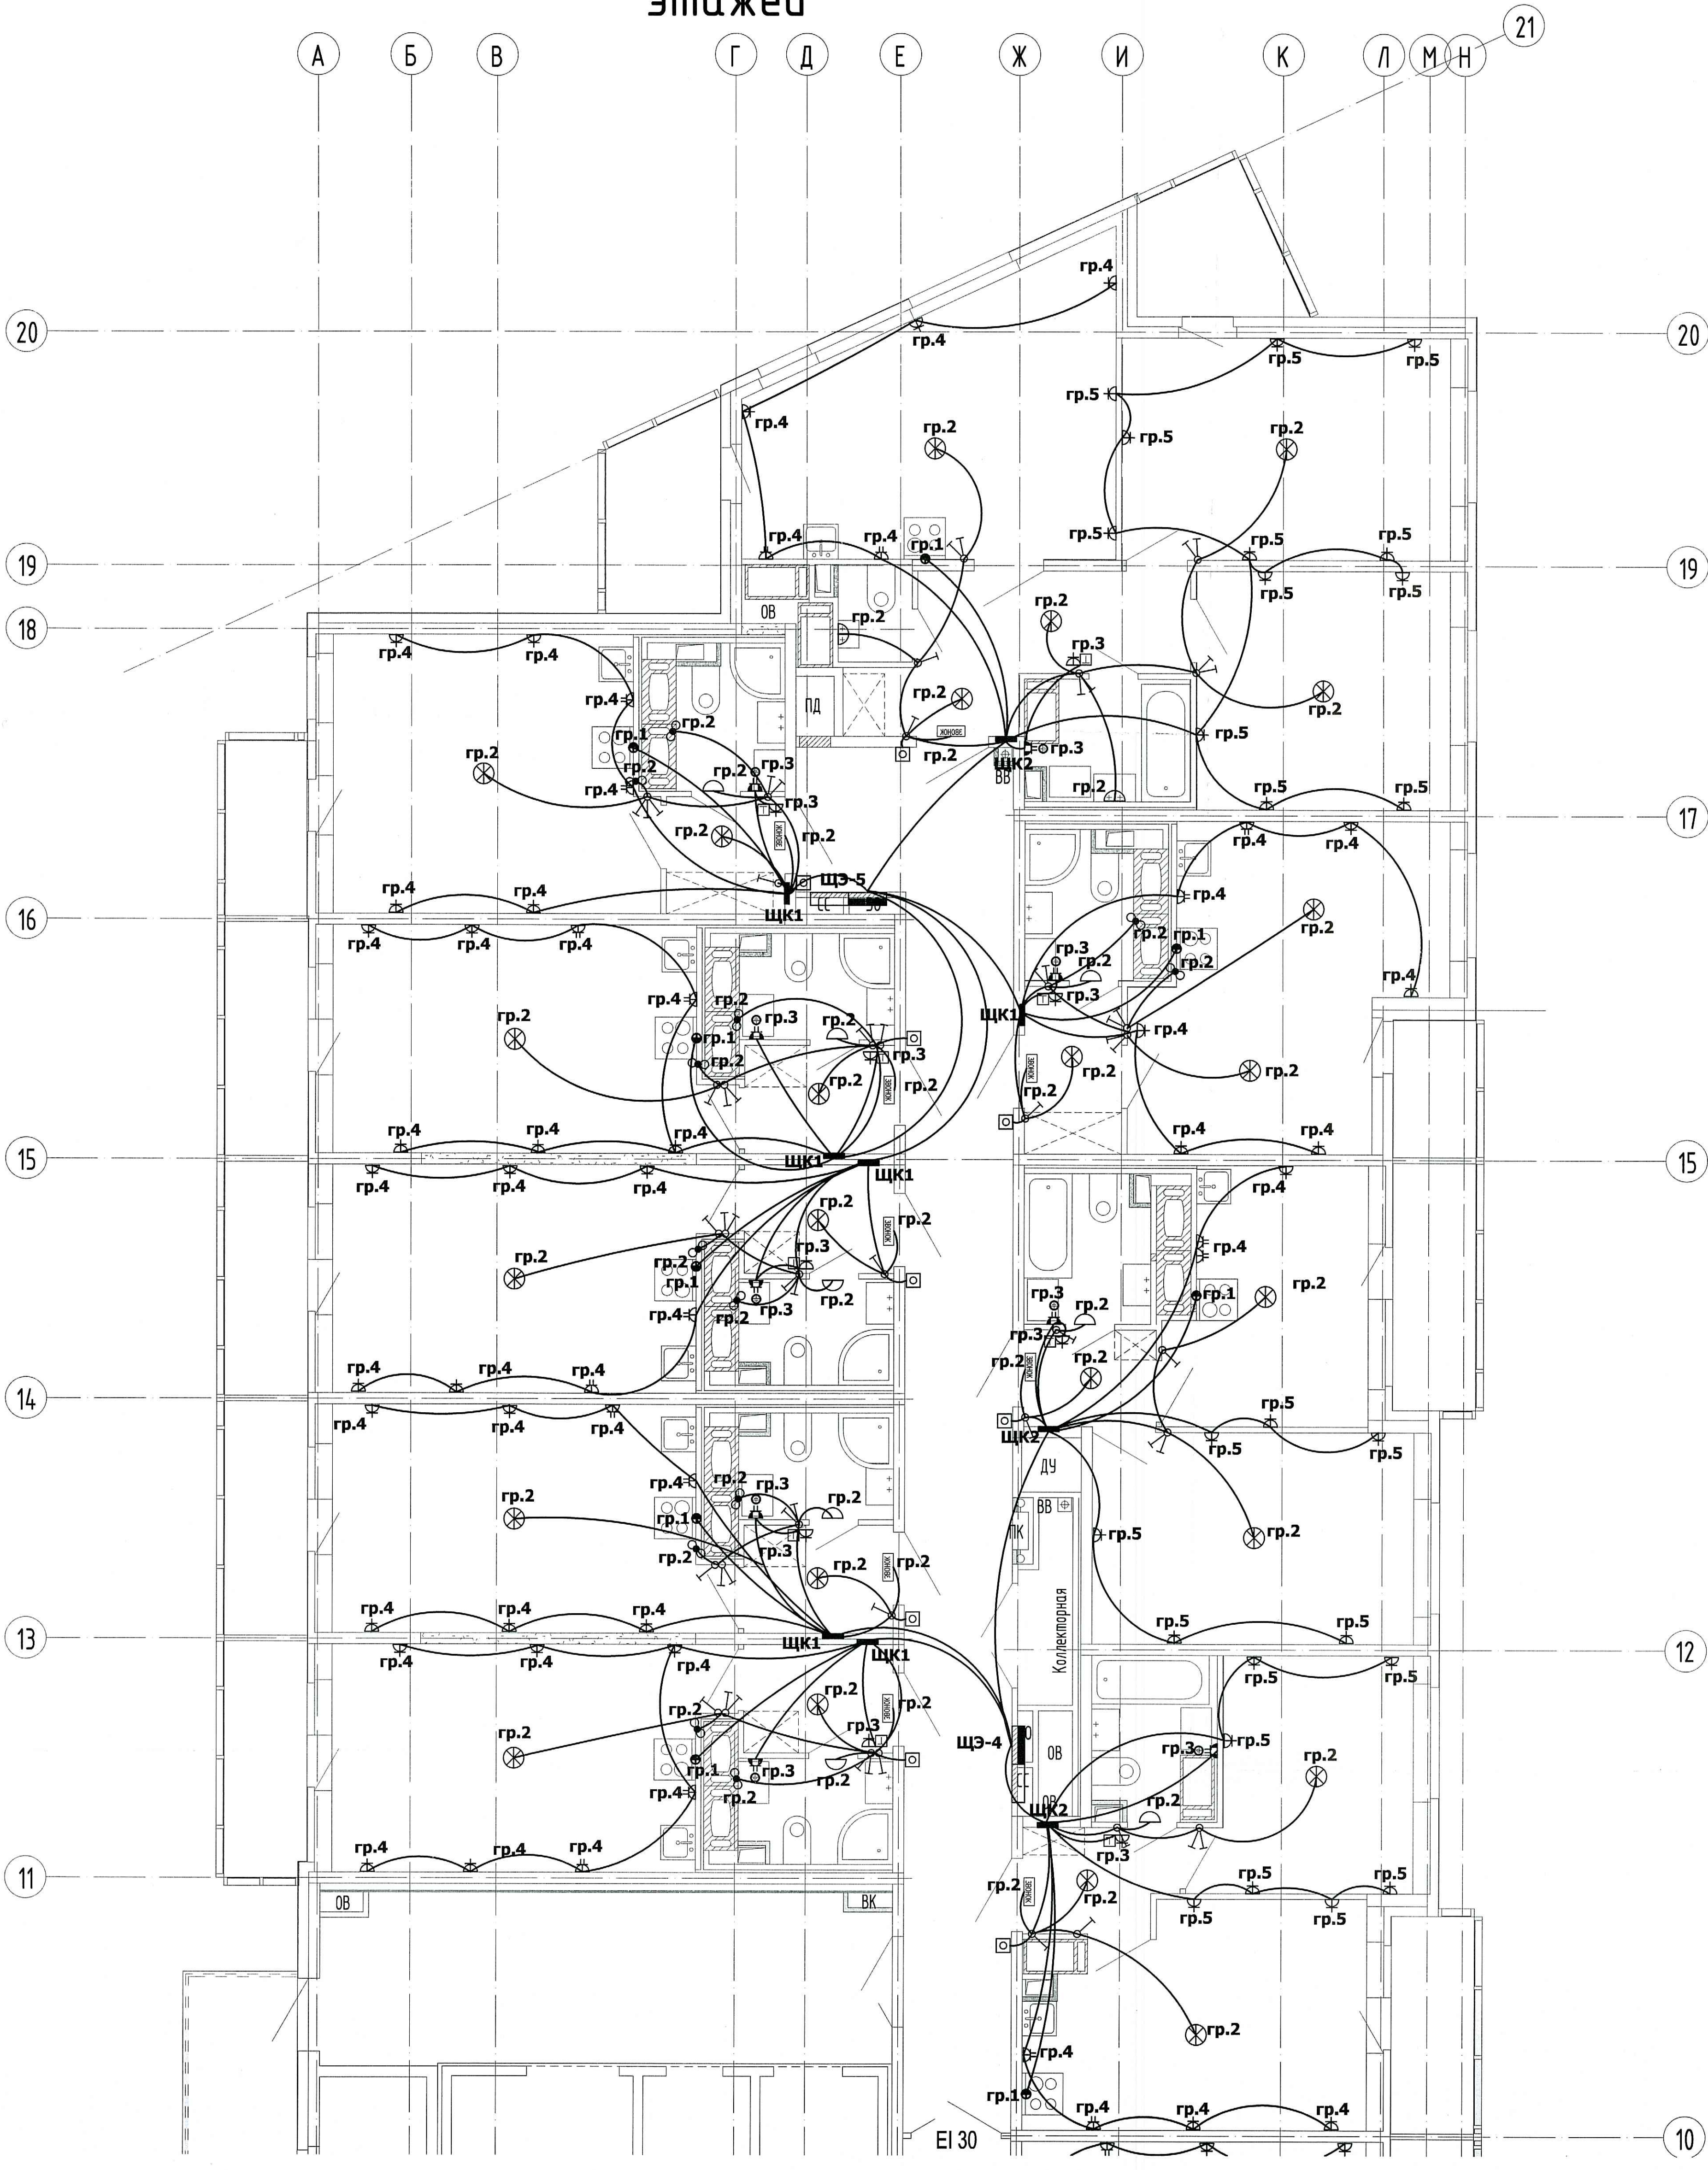

ООО «Строительная компания «Каменка»
В производство работ

13 ДЕК 2019

ПРОБЕРАНО
ТЕХНИЧЕСКИЙ ОТДЕЛ

05 ДЕК 2019

сотрудник ТО

04/17 - 4 - 31					
Многоквартирный жилой дом со встроенными помещениями и встроенно-пристроенными помещениями гаражами, расположенный по адресу: г. Санкт-Петербург, Комендантский проспект, участок 1 (без-западнее пересечения с рекой Каменкой), кадастровый № земельного участка 78:34:004:281:1950.					
Изм.	Кол-во	Лист	Издок	Подпись	Дата
Проверил	Павлов			<i>[Signature]</i>	09.19
Н. контр.	Лотенков			<i>[Signature]</i>	09.19
Разработал	Журавлева			<i>[Signature]</i>	09.19
Жилой комплекс					Страница
Квартиры. План распределительной и групповой сети.					Лист
					Листов
					Р
					39
					ООО «Простор-Ль» Санкт-Петербург