


этажа

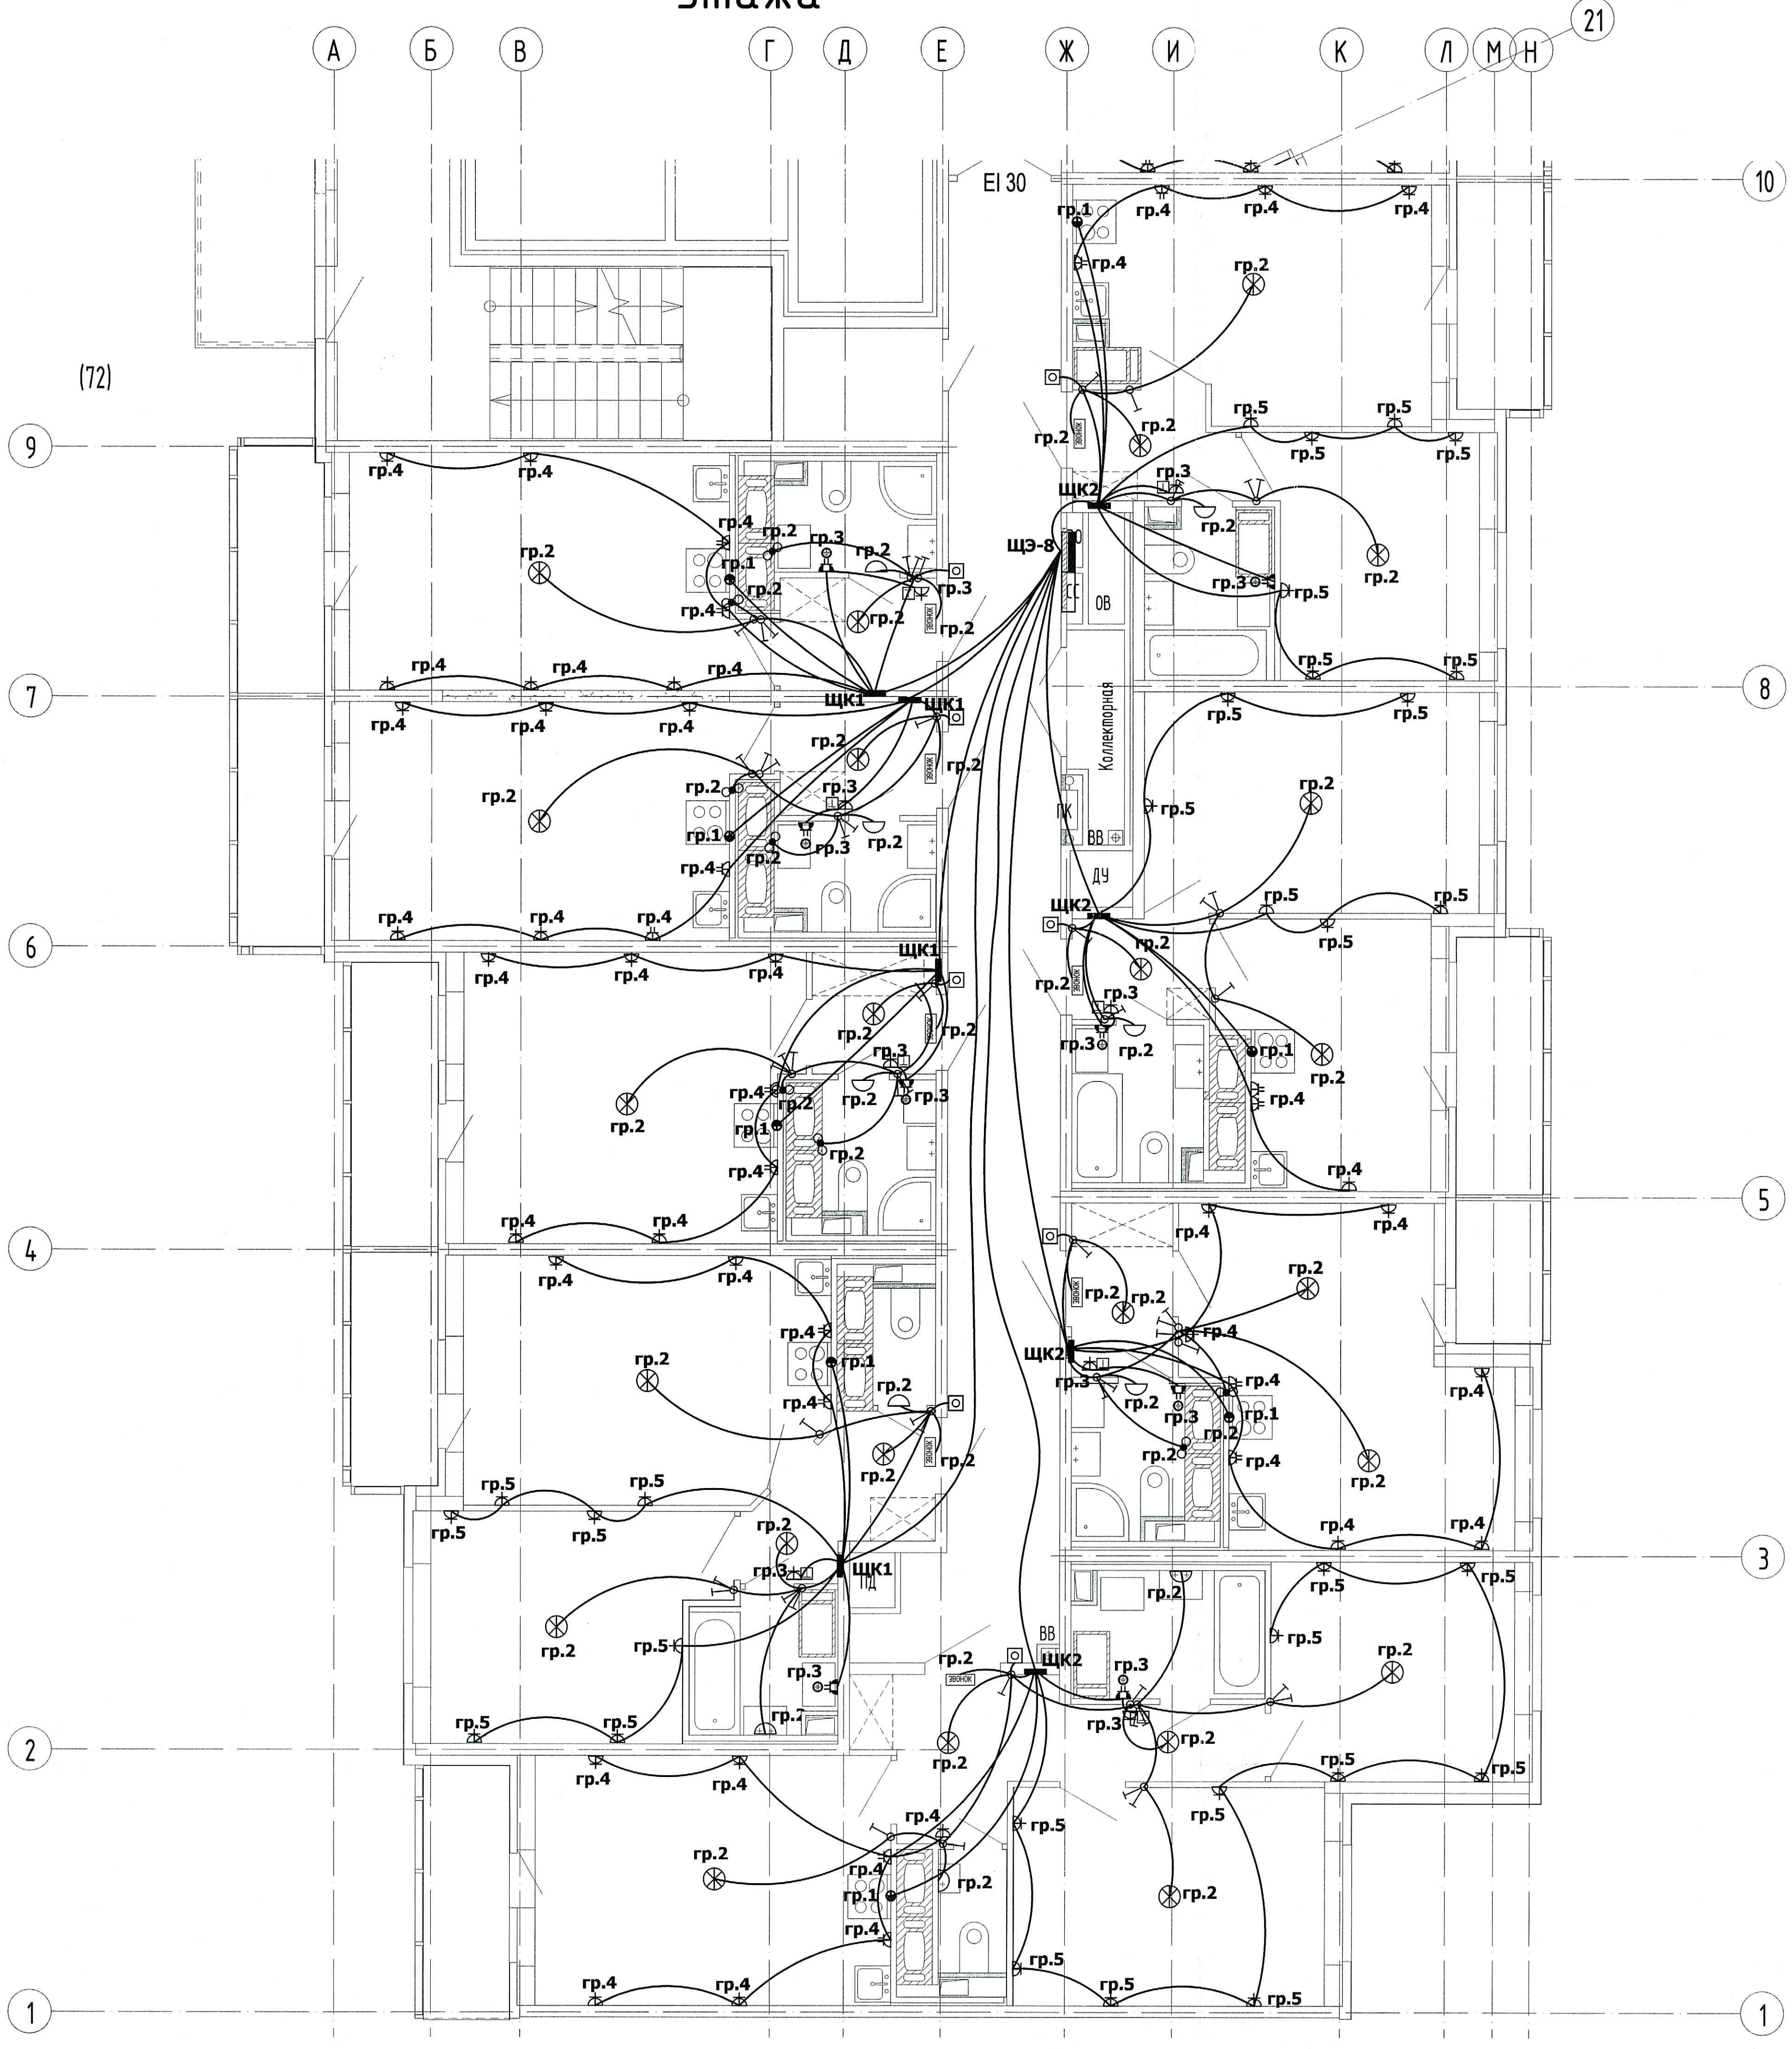

ООО «Строительная компания «Каменика»  
 В производство работ  
 13 ДЕК 2019  
 \_\_\_\_\_  
 должность подпись

**ПРОВЕРЕНО**  
 ТЕХНИЧЕСКИЙ ОТДЕЛ  
 05 ДЕК 2019  
 сотрудник ТО \_\_\_\_\_

						04/17 - 4 -Э1		
						Многоквартирный жилой дом со встроенными помещениями и встроенно-пристроенными подземными гаражами, расположенный по адресу: г. Санкт-Петербург, Командовский проспект, участок 1 (угол западное пересечения с рекой Каменкой), кадастровый № земельного участка 78:34:004:281:1950.		
Изм.	Кол-во	Лист	Индок.	Подпись	Дата	Жилой комплекс	Стация	Лист
Проверил	Павлов				09.19	Секция 2, 17 этаж, оси 1-10. Квартиры. План распределительной и групповой сети.	Р	40
Н. контр.	Ломанков				09.19			
Разработал	Журавлева				09.19			
						ООО «Проспект-Ль» Санкт-Петербург		