


Код документа: Р 300.01.030305

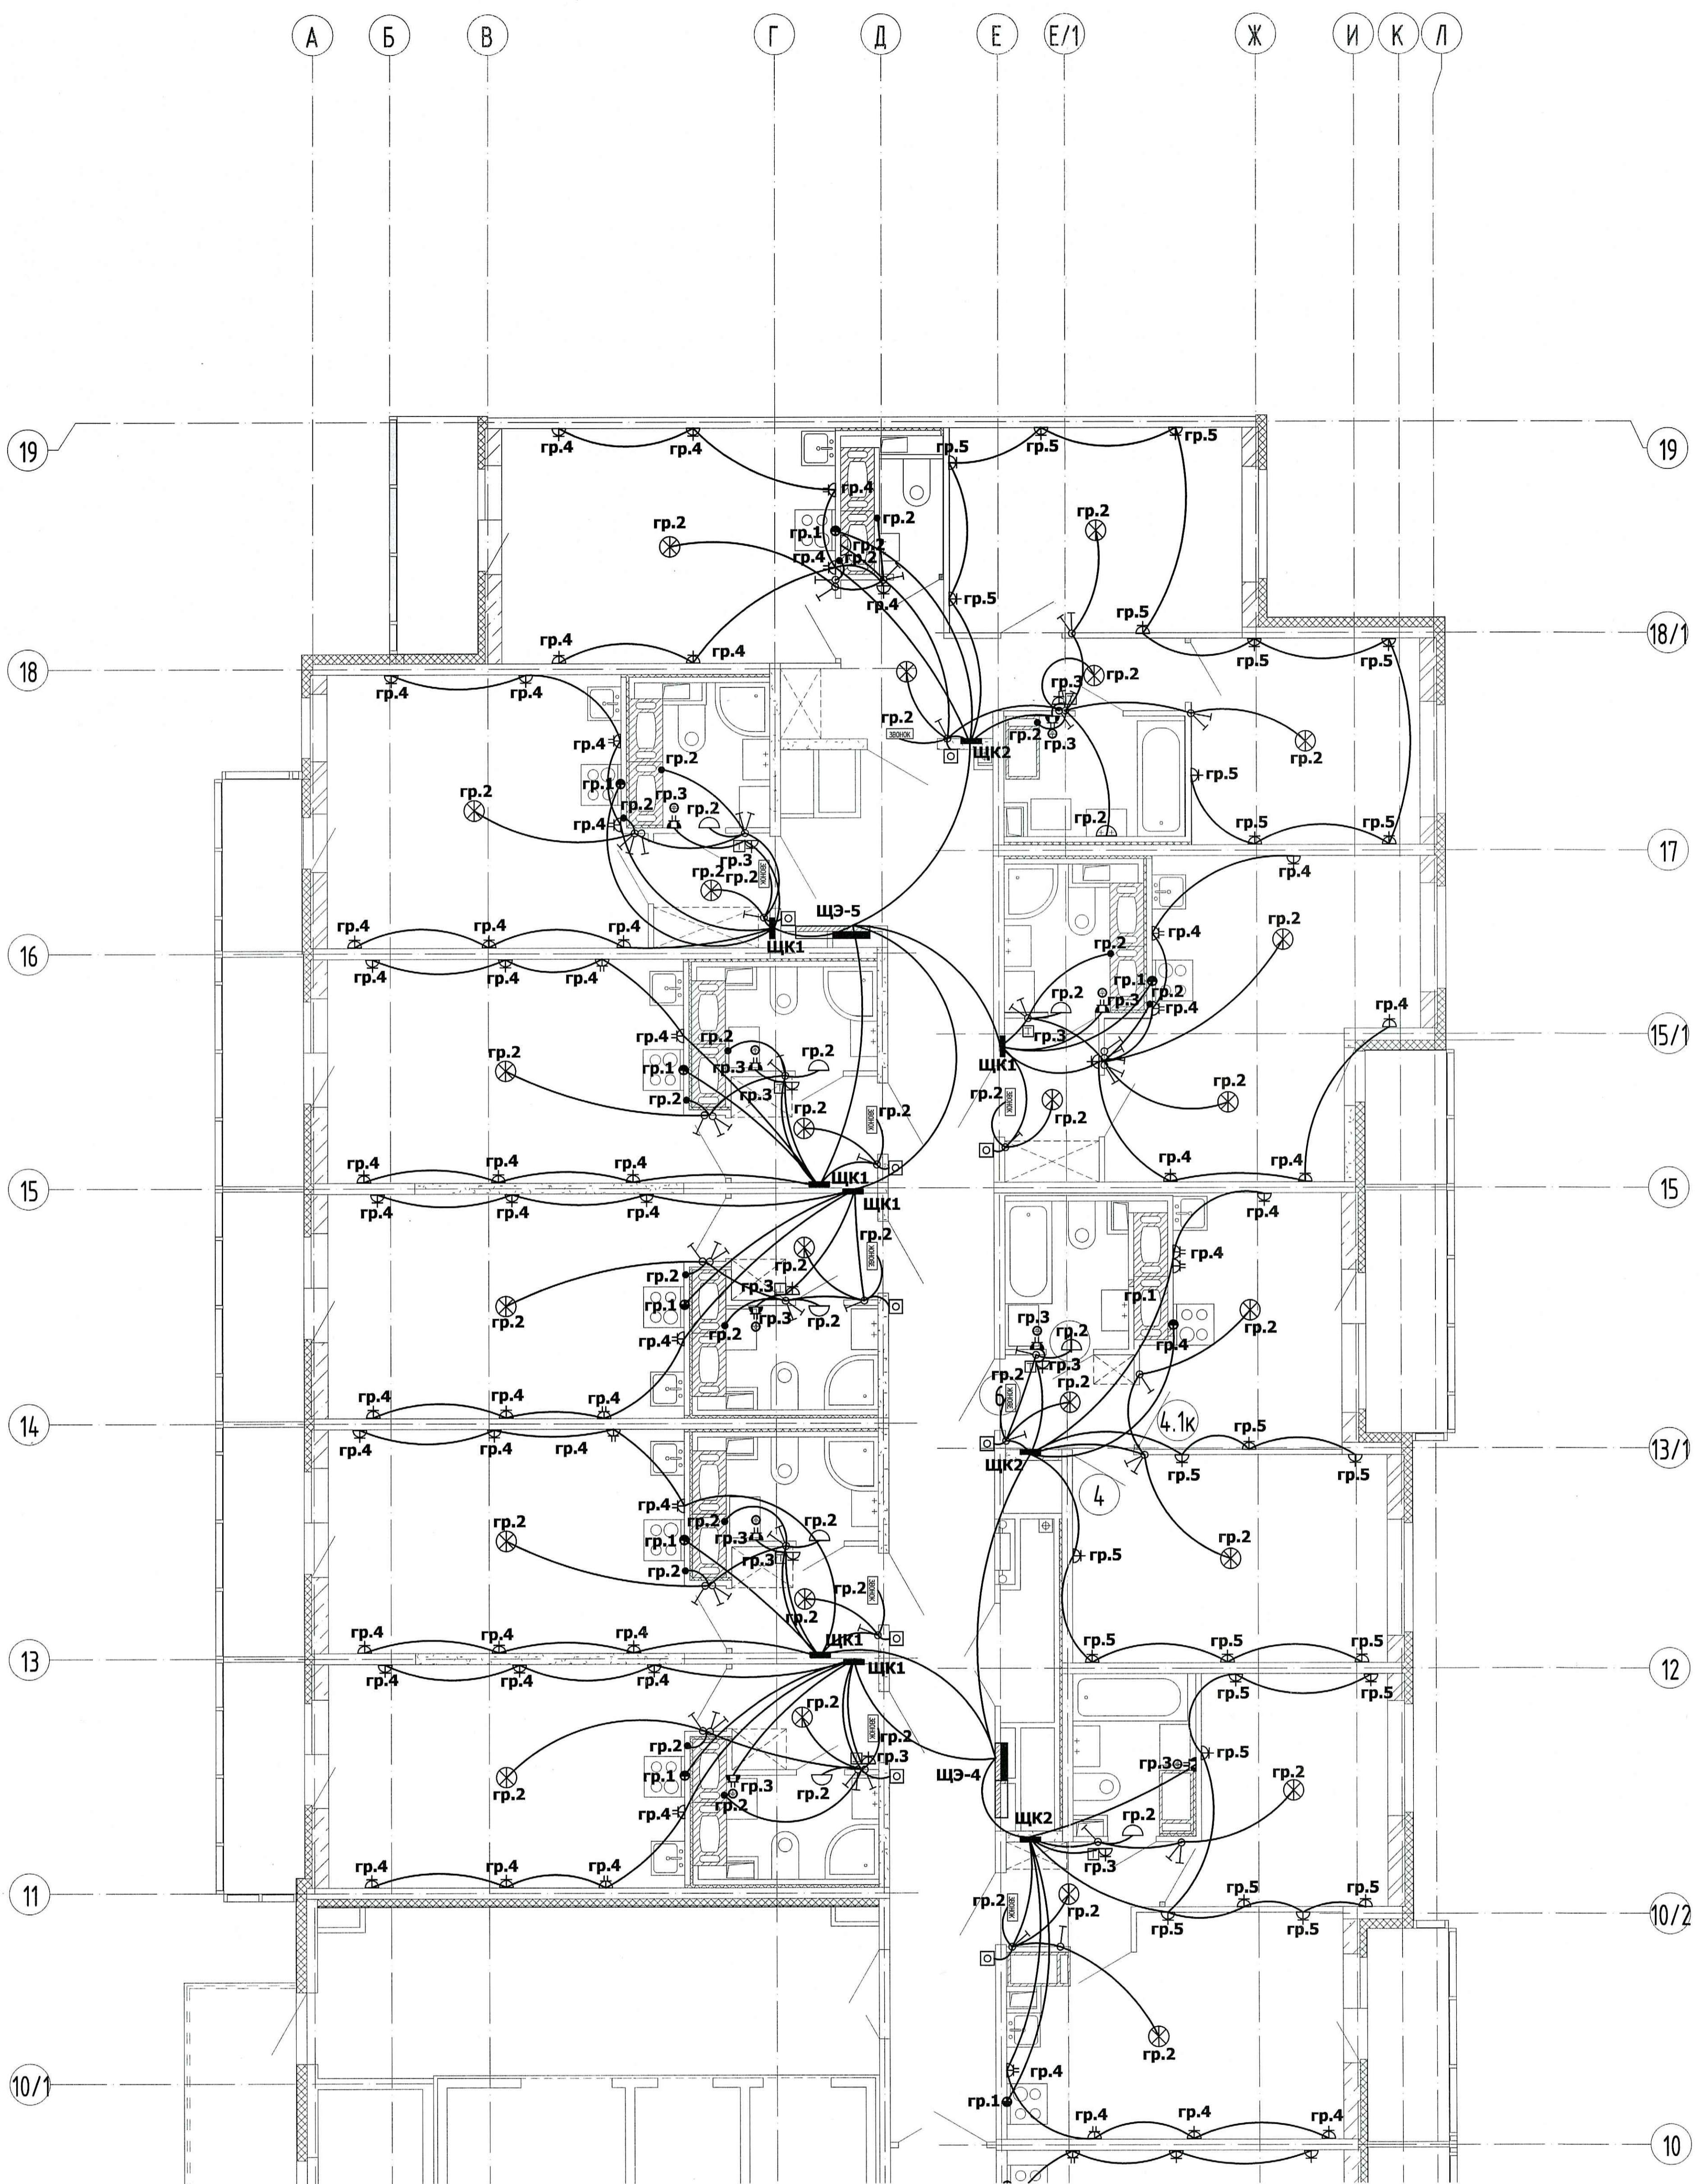

ООО «Строительная компания «Каменка»
 В производство работ
 13 ДЕК 2019

 должность подпись

ПРОВЕРЕНО
 ТЕХНИЧЕСКИЙ ОТДЕЛ
 06 ДЕК 2019
 сотрудник ТО _____

04/17 - 4 -32					
Мультиквартирный жилой дом со встроенными помещениями и встроенно-пристроенными подземными гаражами, расположенный по адресу: г. Санкт-Петербург, Команданский проспект, участок 1 (взго-западнее пересечения с рекой Каменкой), кадастровый № земельного участка 78:34:004:281:1950.					
Изм.	Кол.чл.	Лист	Ндк.	Подпись	Дата
Проверил	Павлов				09.19
Н. контр.	Лотенков				09.19
Разработал	Журавлева				09.19
Жилой комплекс					Стандия
Секция 4, 14-20 этаж, оси 10-19.					Р
Квартиры.					52
План распределительной и групповой сети.					Листов

ООО «Простор-Ль»
 Санкт-Петербург