

Условные обозначения:

- T1 — — подающий трубопровод
- T2 — — обратный трубопровод
- ① — — нумерация горизонтальных веток
- — — приточный клапан Air-Box Comfort
- ▬ — — решетка в витражных конструкциях
- ← — — клапан инфильтрации воздуха КИВ-125

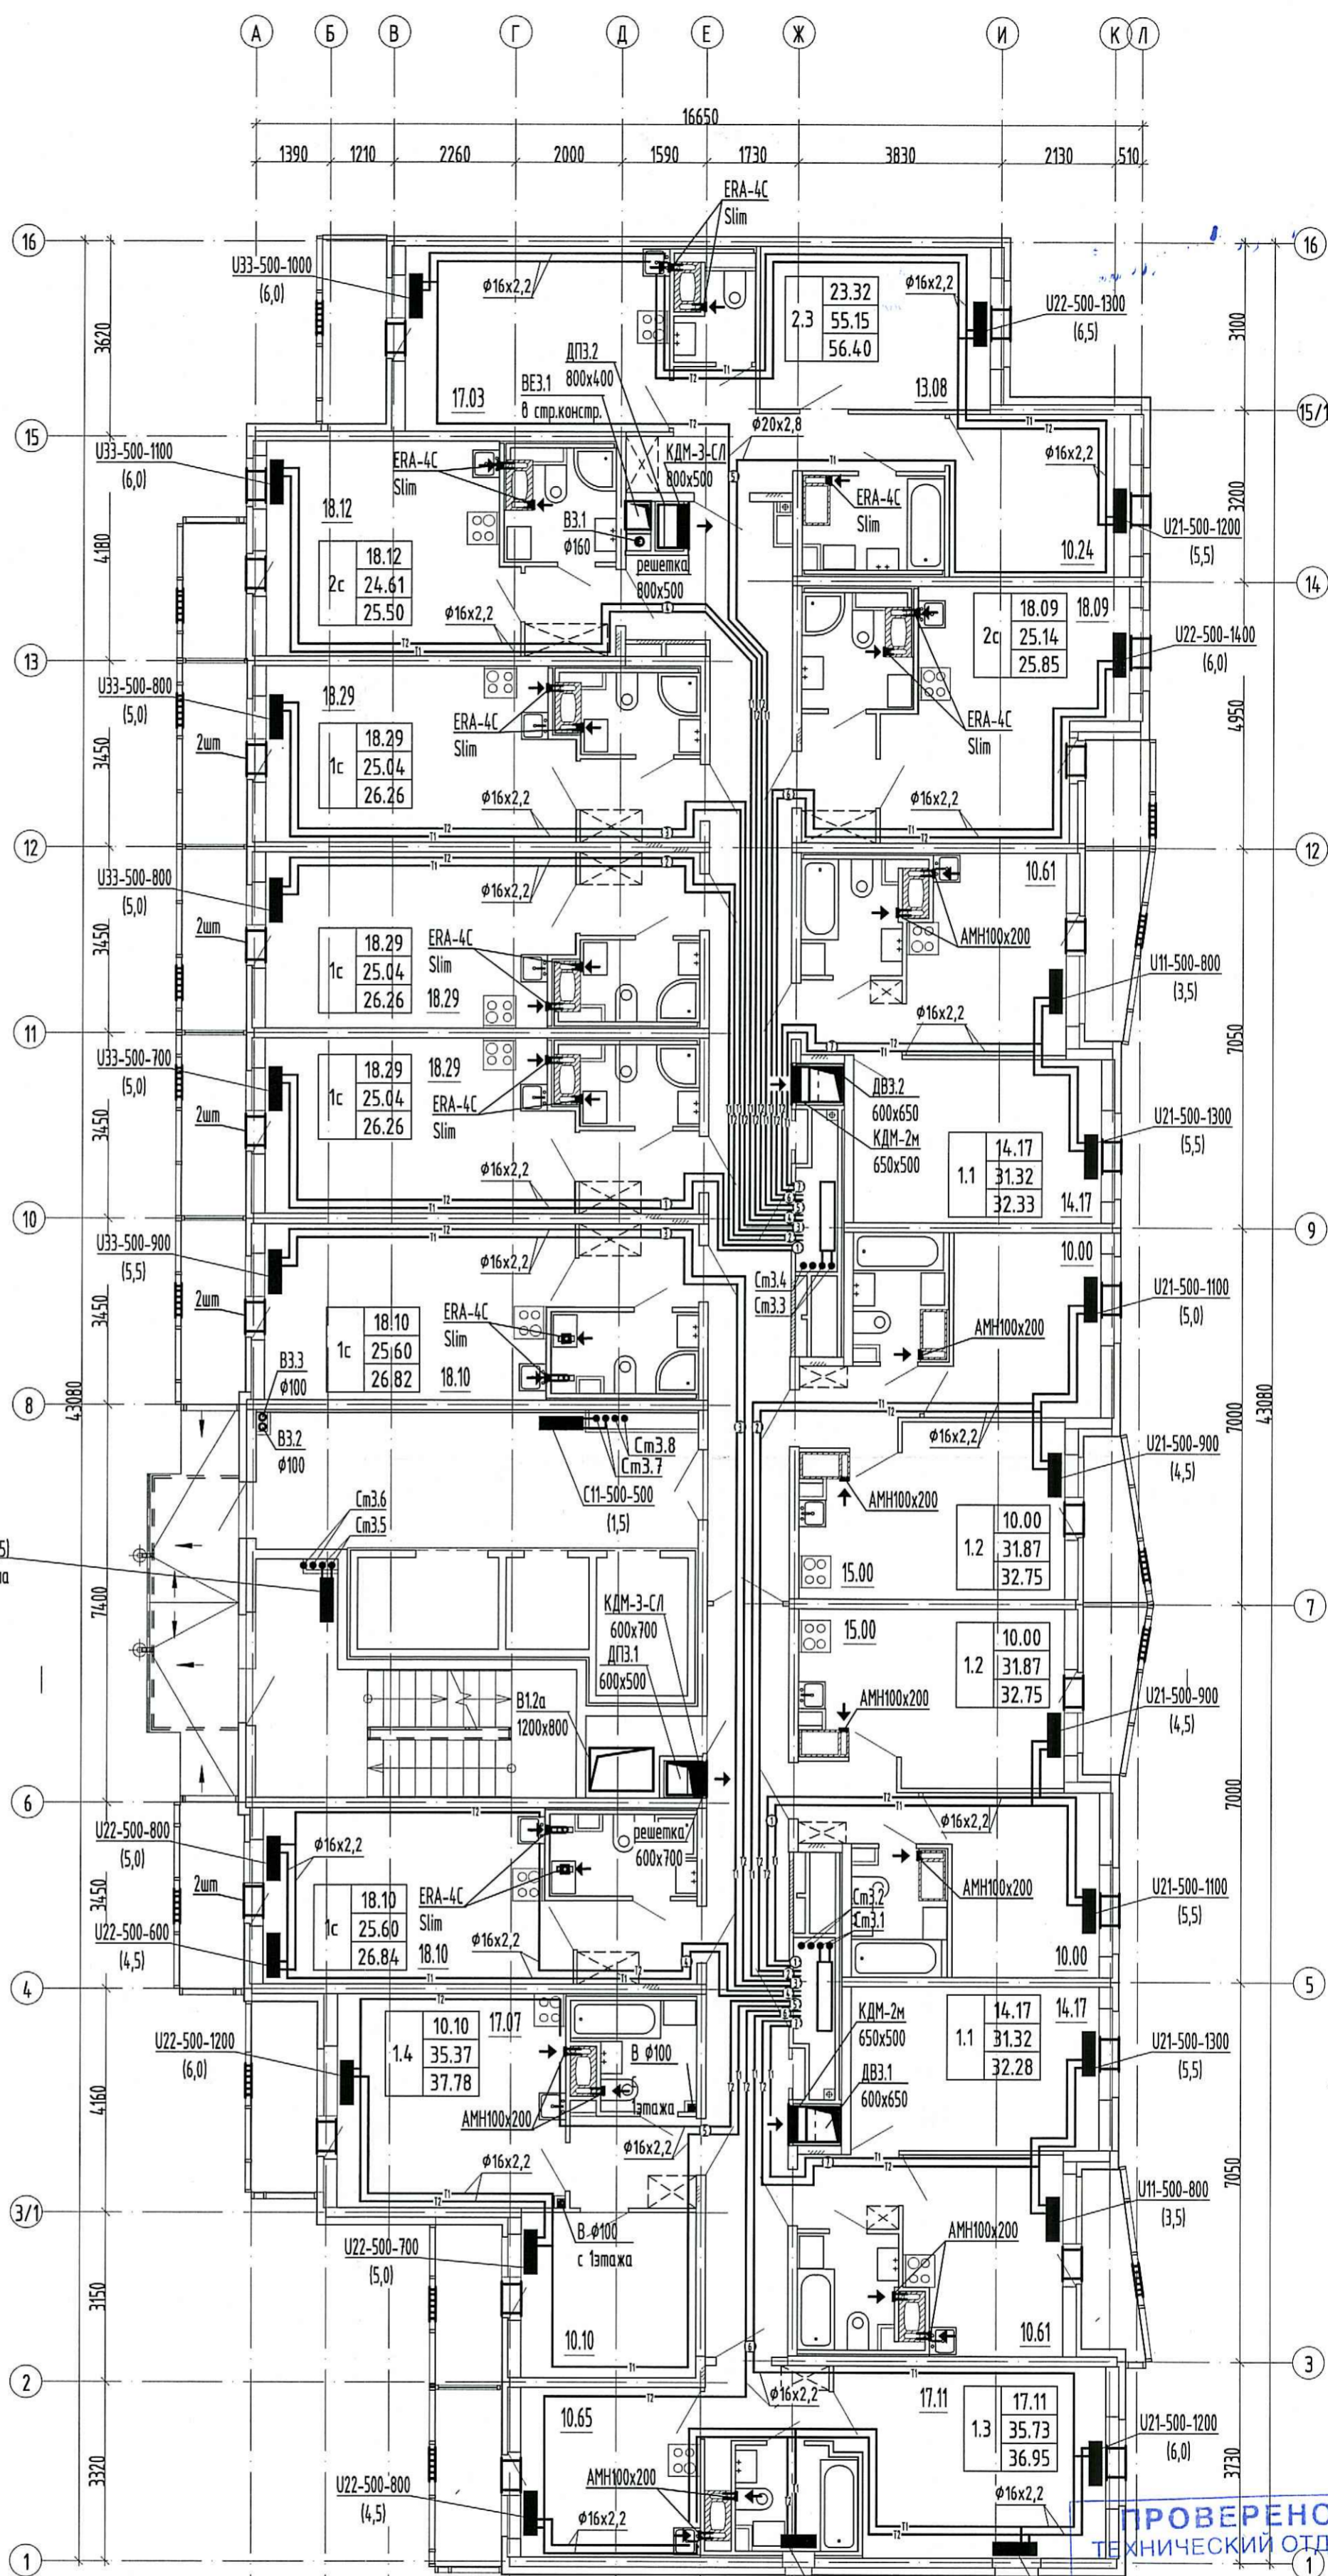


Схема комплекса



Примечание:

1. Трубопроводы условно отнесены от стен.
2. Отверстия 100x100 и менее пробиваются по месту.
3. Монтаж полимерных трубопроводов вести в соответствии с положениями СП 41-109-2005, СП 73.13330.2016 и рекомендациями завода-изготовителя.
4. При монтаже радиаторов систем отопления следовать рекомендациям завода-изготовителя, а также учитывать минимально допустимые расстояния:
 - от торца (боковой стенки) радиатора до стены минимум 200 мм;
 - от торца (боковой стенки) радиатора до откоса проема балконной двери минимум 100 мм.
5. Все шахты ДВ и ДП выполнять герметичными с нормируемым пределом огнестойкости EI30.
6. В соответствии с заданием на проектирование оконных клапанов AirBox в квартирах-студиях устанавливаются в количестве 2 штук (при невозможности установки клапана КИВ) следующим образом:
 - горизонтально над балконной дверью;
 - при открывающемся окне - в окно установить клапан AirBox Comfort без фрезеровки;
 - при неоткрывающемся окне установить клапан AirBox Comfort без фрезеровки вертикально в балконную дверь на противоположную сторону от петель створки, в верхней части створки.
 Всего в квартире-студии 2 приточных устройства.
7. Замену уплотнителя балконной двери во внешнему контуру производить строго напротив места установки клапана.
8. КИВ устанавливается от отм. 2,2м от чистого пола (ось), на расстоянии не менее 300 мм от оконно-дверного проема по горизонтали.
9. Данный проект рассматривать совместно с проектом 04/17-4-0B4.

ООО «Строительная компания «Каменка» VNO 11 KV2-500-400
В производство работ (4,0)

12 ДЕК 2019

ПРОВЕРЕНО
ТЕХНИЧЕСКИЙ ОТДЕЛ

17 ДЕК 2019

сотрудник ТО

ИНВ.Н подл. Погр. и дата Взам. инв.Н

04/17 - 4 - 0B2		Жилой комплекс		Стация	Лист	Листов
Изм.	Кол.ч	Лист	№ док.	Подпись	Дата	
г.л. спец.	Мыльникова	10.19			10.19	
Разработал	Пономарев	10.19			10.19	
Разработал	Петлицкая	10.19			10.19	
Исполнил	Липатова	10.19			10.19	
Н. контр.	Мыльникова	10.19			10.19	
				Многоквартирный жилой дом со встроенными помещениями и встроенно-пристроенными подземными гаражами, расположенный по адресу: г. Санкт-Петербург, Командантский проспект, участок 1 (юго-западнее пересечения с рекой Камenkой), кадастровый № земельного участка 78:34:0004281:11950.		
				Р	4	
Отопление и вентиляция. Секция 3. План 2 этажа.				ООО «Простор-Л» Санкт-Петербург		