Каменка 9 ВК 597101

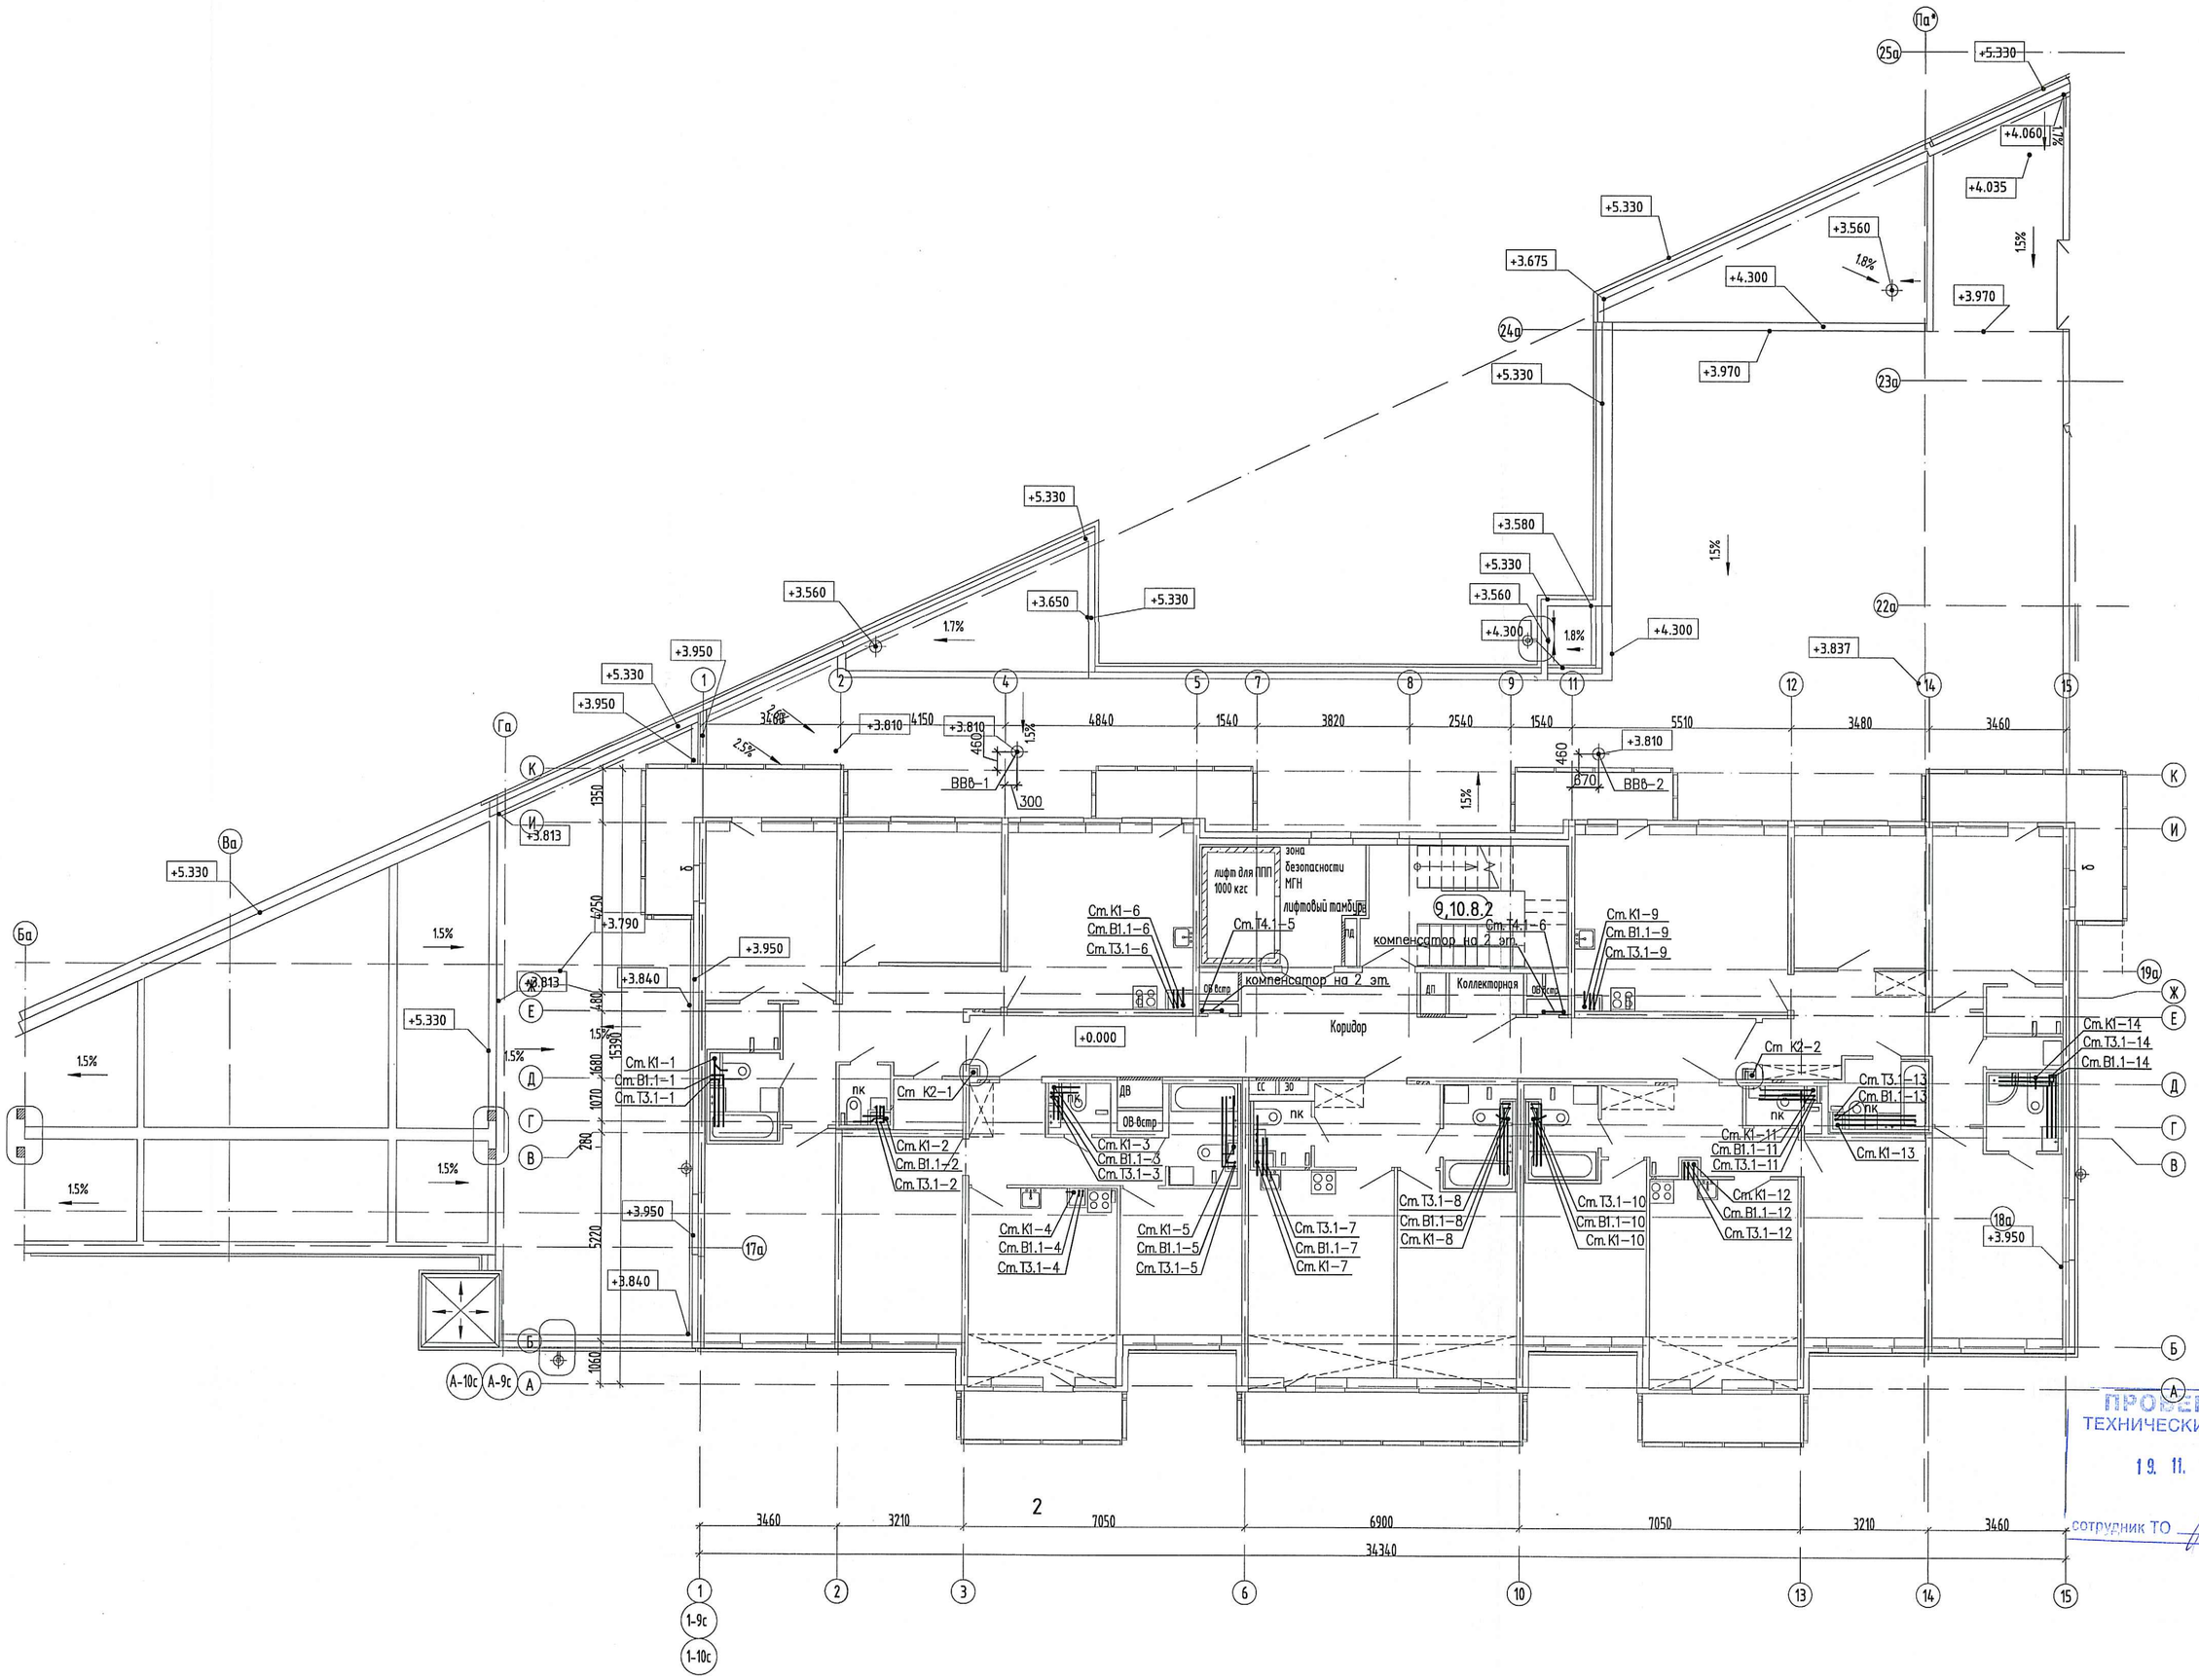

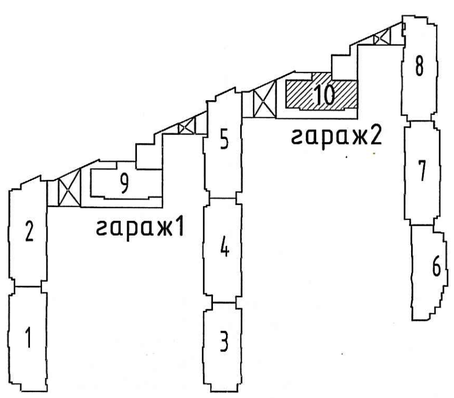

ПРОВЕРЕНО
ТЕХНИЧЕСКИЙ ОТДЕЛ
19. 11. 2019
сотрудник ТО

ООО «Строительная компания «Каменка»
В производство работ
04. 12. 2019
должность подпись

Изм.	Кол.уч	Лист	№док.	Подпись	Дата
Гл. спец.		Красакова			10.19
Разработ.		Игнатьева			10.19
Н. контр.		Зайченко			10.19

04/17 – 4 – ВК

Многоквартирный жилой дом со встроенными помещениями и встроенно-пристроенными подземными гаражами, расположенный по адресу: г. Санкт-Петербург, Комендантский проспект, участок 1 (юго-западнее пересечения с рекой Каменкой), кадастровый № земельного участка 78:34:0004281:11950.

Жилой комплекс

Стадия	Лист	Листов
Р	81	

Секция 10.
План 2 этажа

ООО «Простор-Л»
Санкт-Петербург

Взам. инв.N | Подп. и дата | Инв.N подл.