


# секция 1

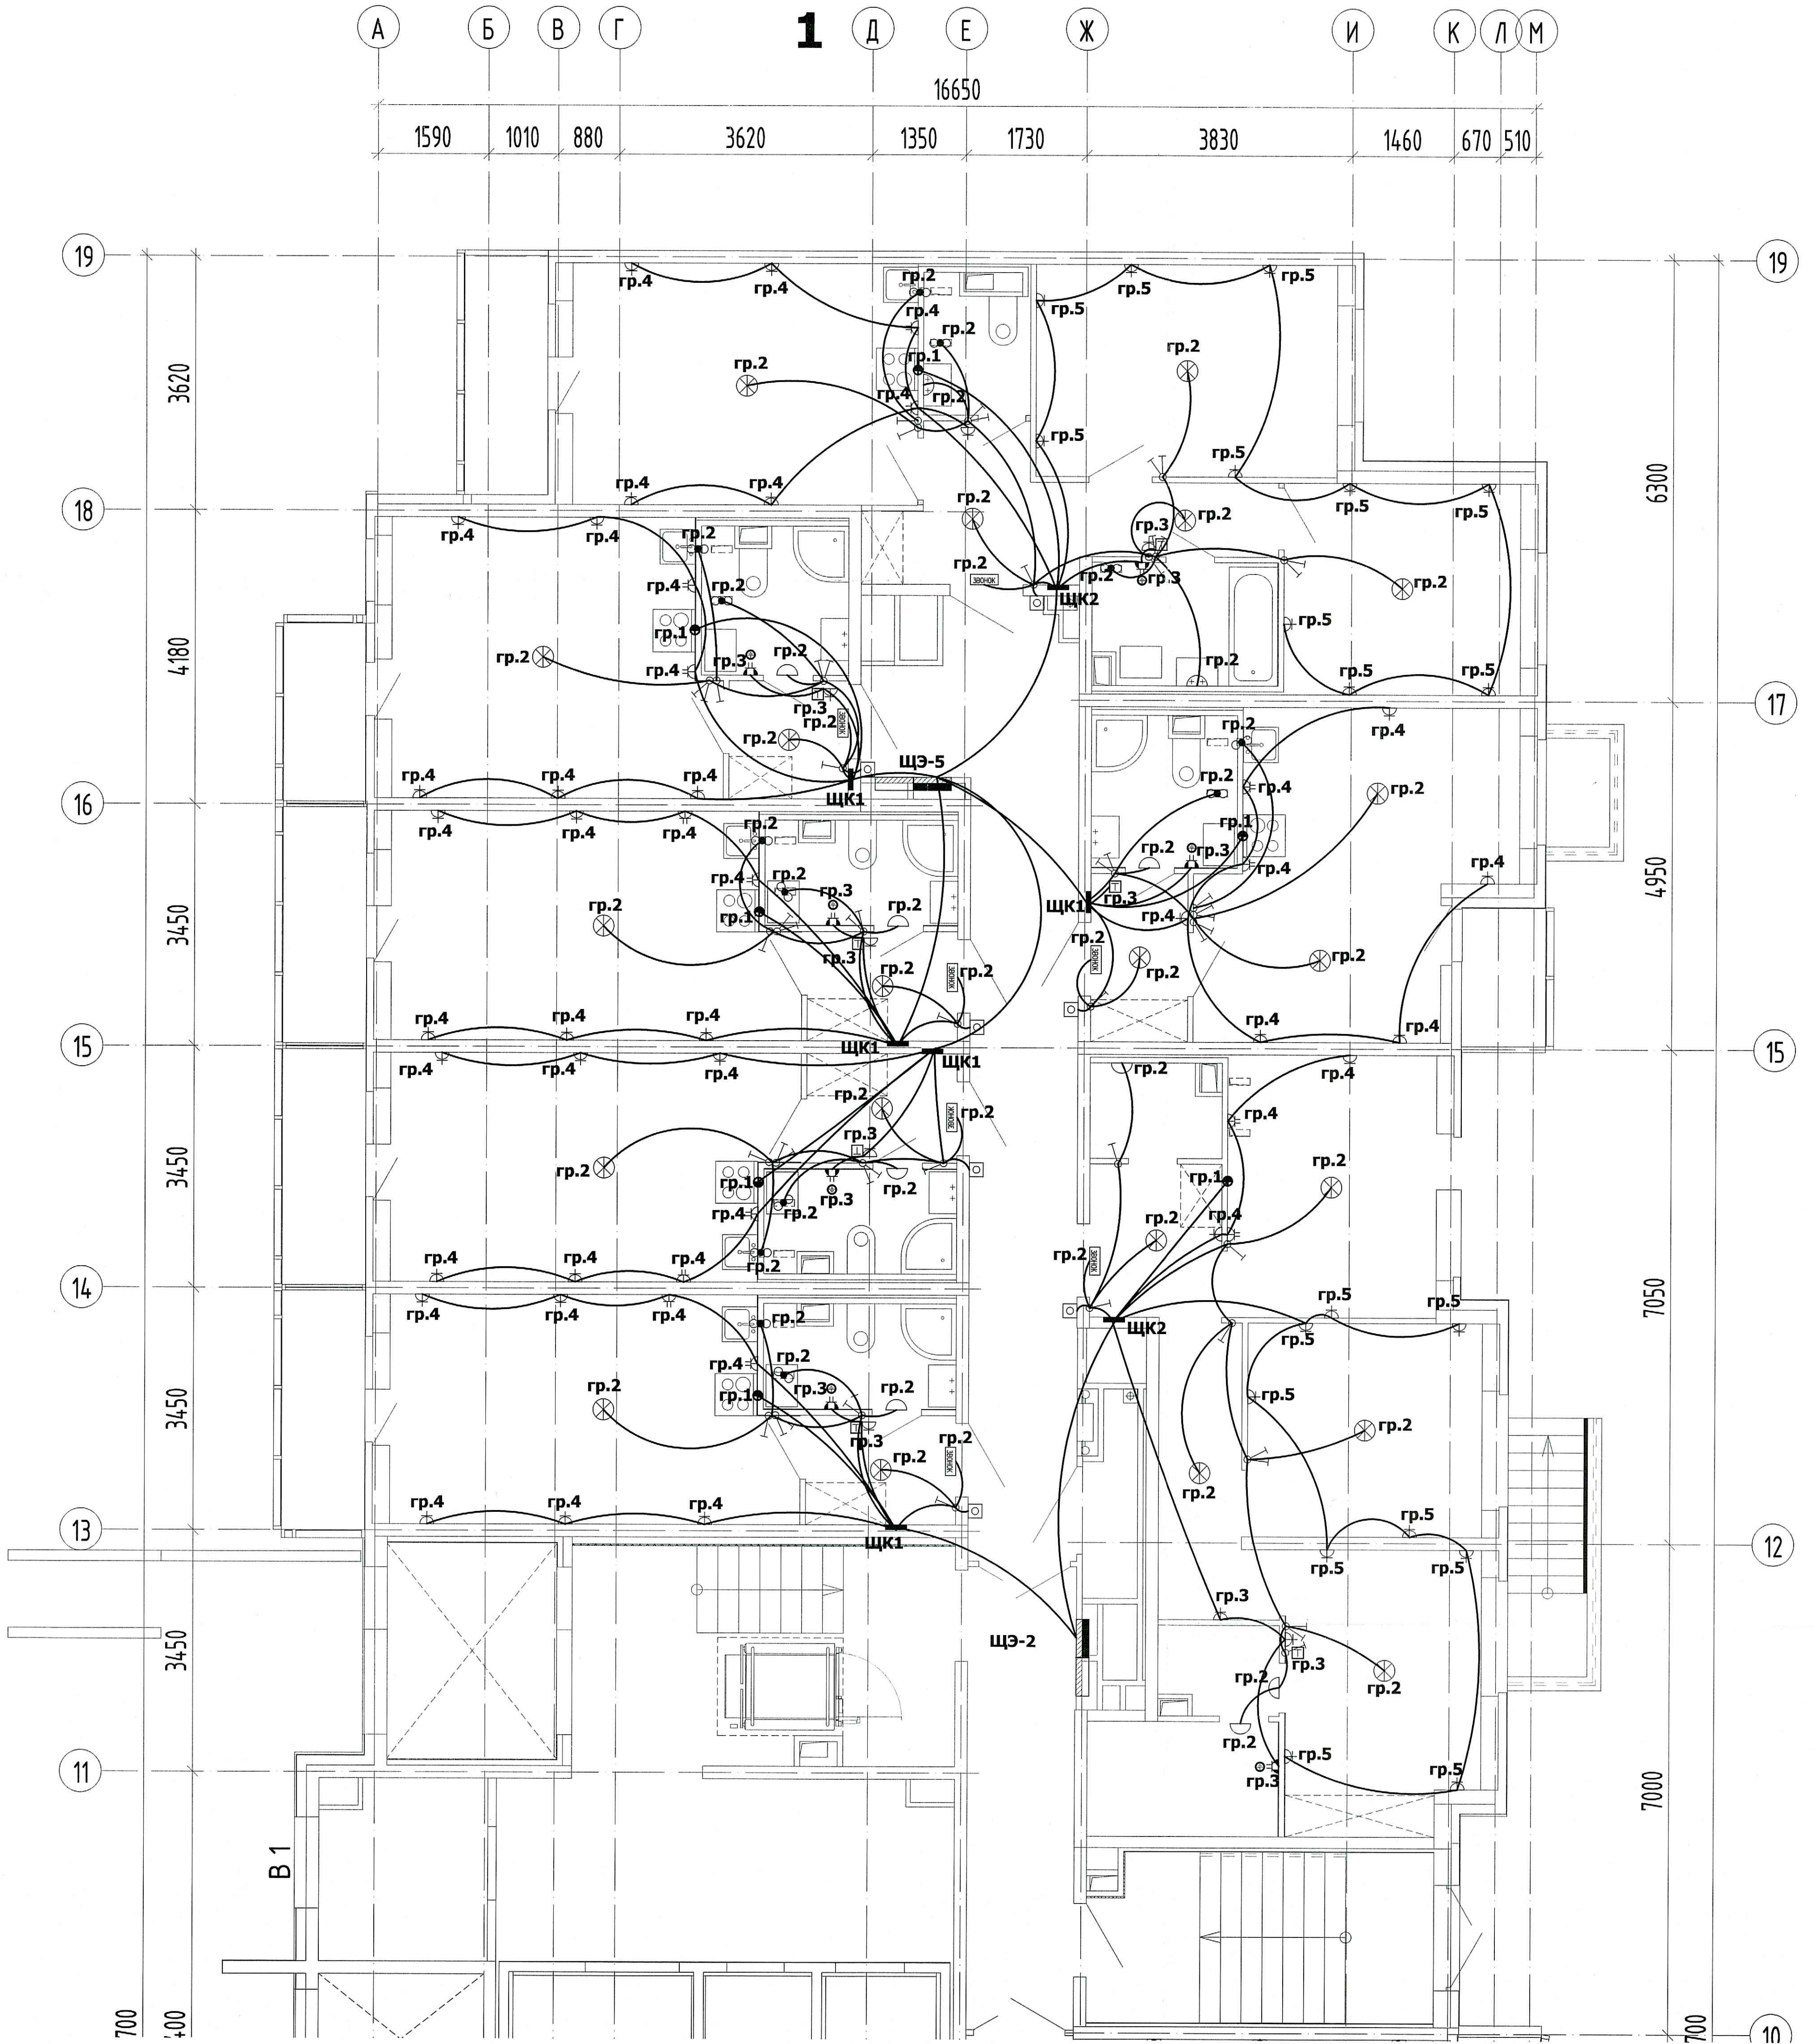

000 «Строительная компания «Каменка»  
 В производство работ  
 13 ЯНВ 2019  
 [Signature]  
 должность \_\_\_\_\_ подпись \_\_\_\_\_

**ПРОВЕРЕНО**  
 ТЕХНИЧЕСКИЙ ОТДЕЛ  
 05 ЯНВ 2019  
 сотрудник ТО [Signature]

					04/17 - 4 -31			
					Многоквартирный жилой дом со встроенными помещениями и встроенно-пристроенными подземными гаражами, расположенный по адресу: г. Санкт-Петербург, Каменковский проспект, участок 1 (изо-западные пересечения с рекой Каменкой), кадастровый № земельного участка 78-34-004/281195-0.			
Изн.	Кодчч	Лист	Подк.	Подпись	Дата	Студия	Лист	Листов
Проверил	Павлов			[Signature]	09.19			
Н. контр.	Лопенков			[Signature]	09.19		Р	22
Разработал	Жирявлева			[Signature]	09.19			
Жилой комплекс								
Секция 1, 1 этаж, оси 10-19.								
Квартиры. План распределительной и групповой сети.								
						000 «Простор-Ль» Санкт-Петербург		