
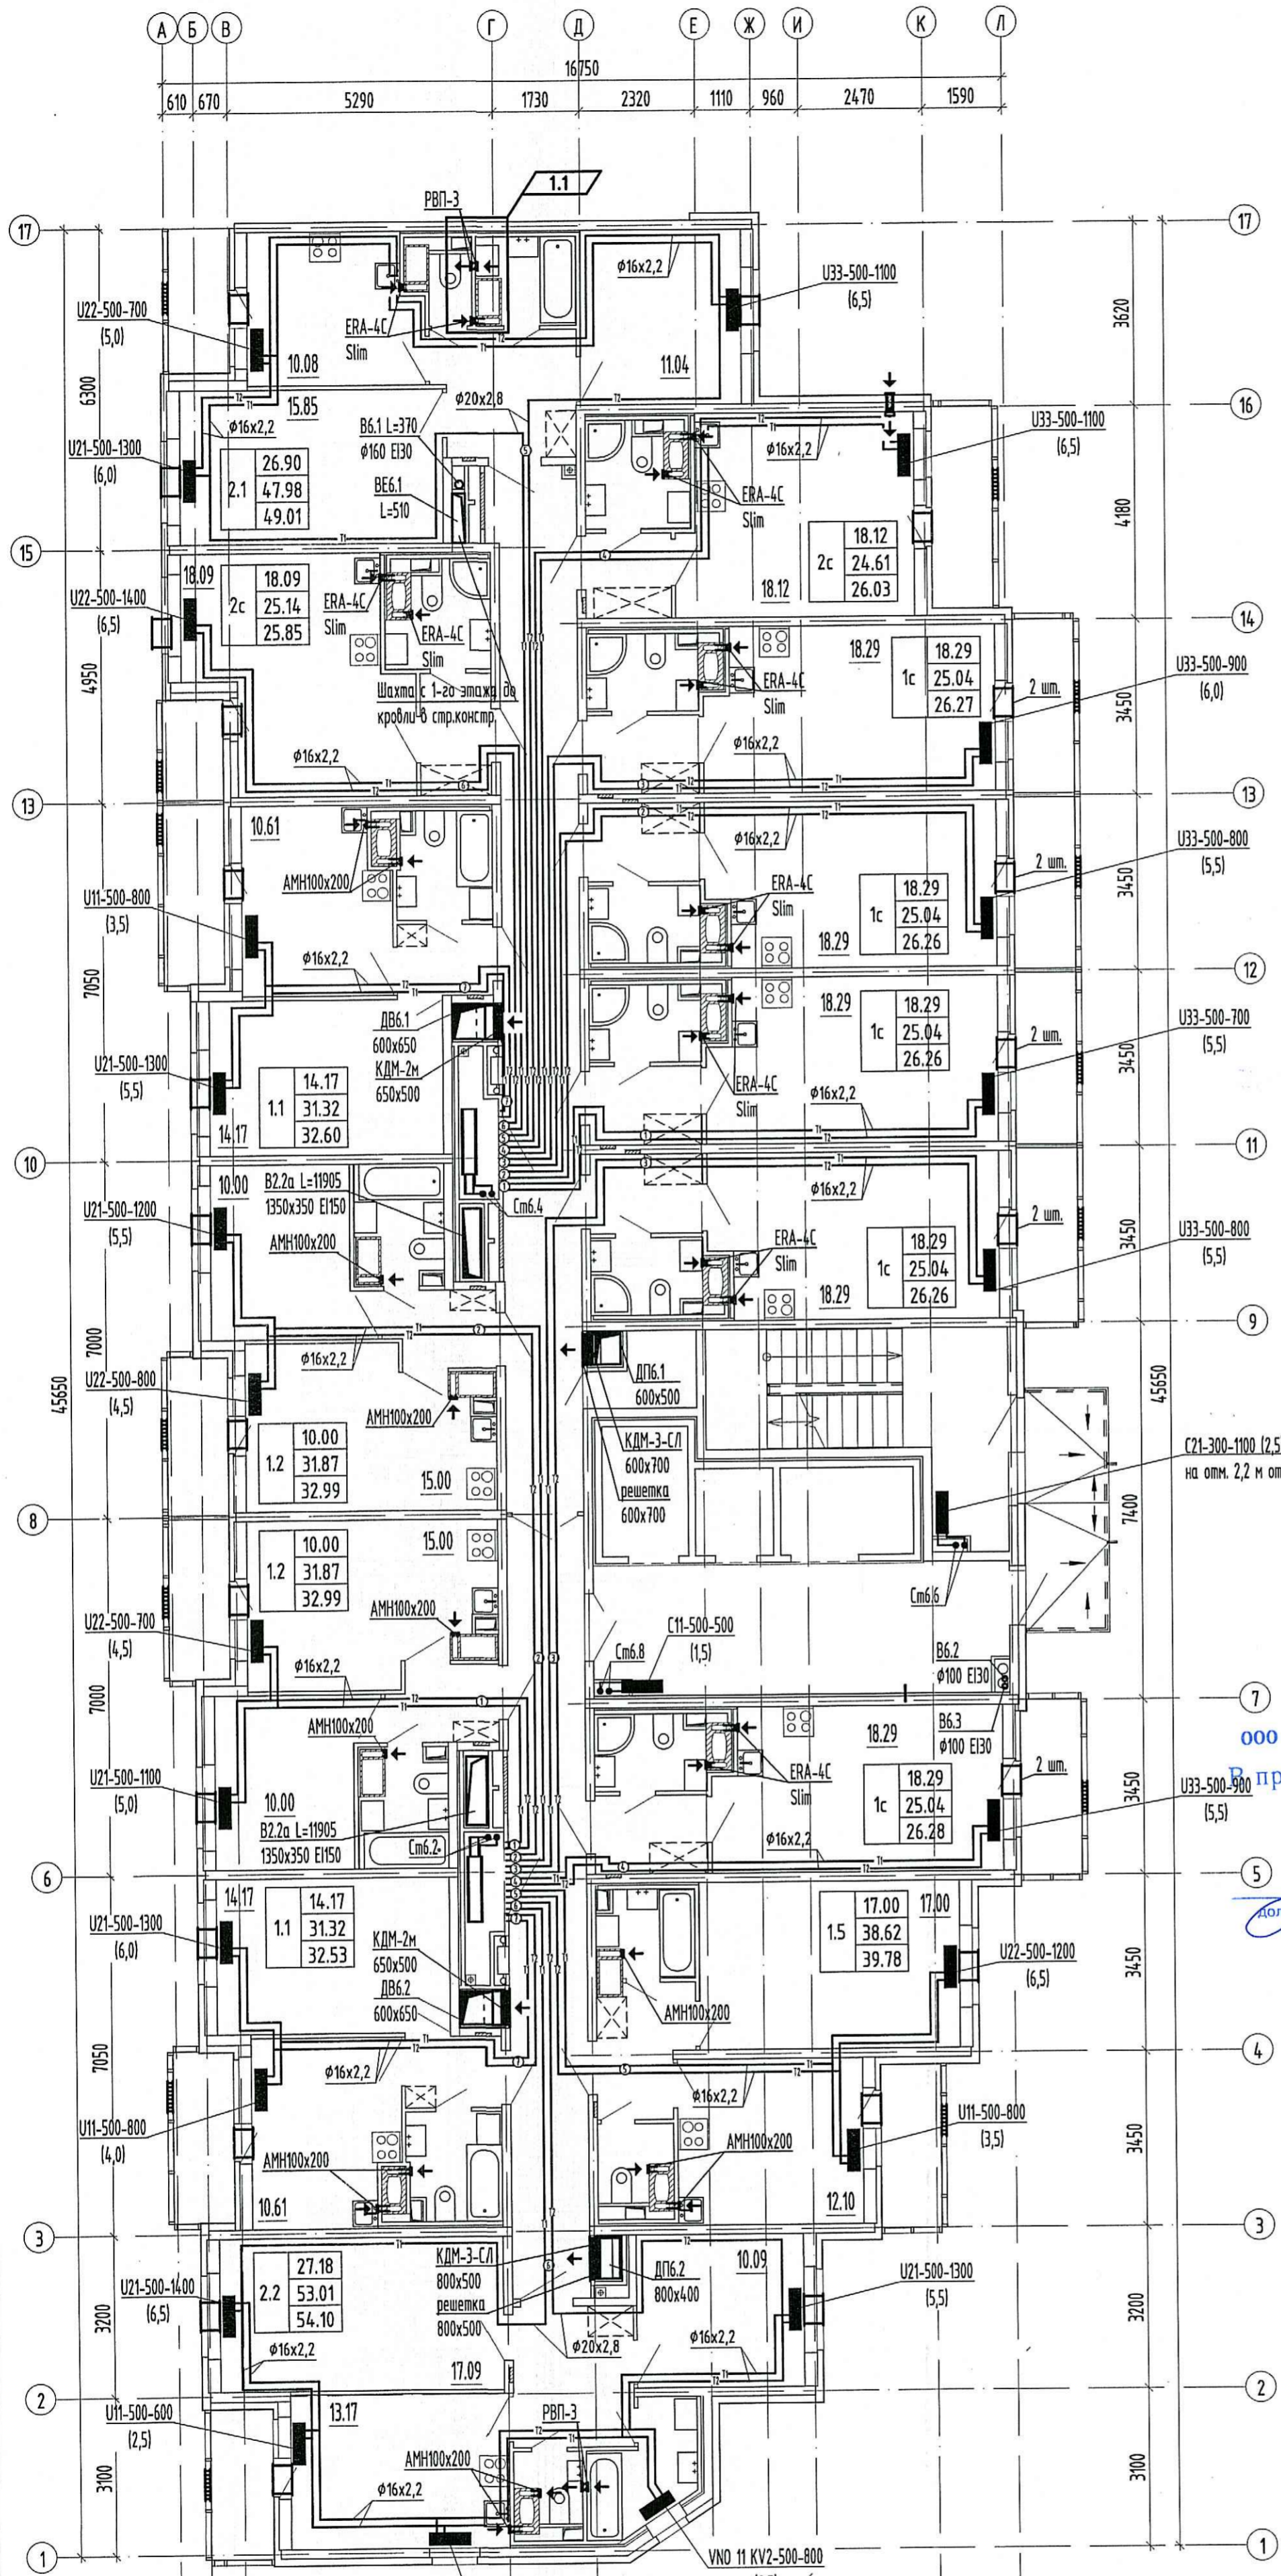


Схема комплекса

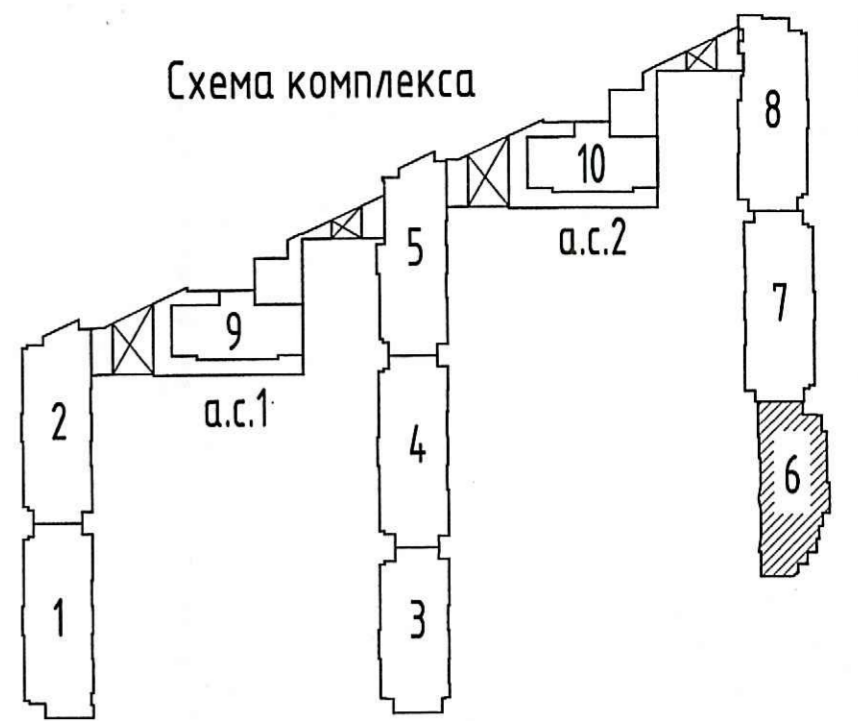

- Условные обозначения:
- T1 — подающий трубопровод
  - T2 — обратный трубопровод
  - ① — нумерация горизонтальных веток
  - — приточный клапан Air-Vox Comfort
  - ▤ — решетка в витражных конструкциях
  - ← ← — клапан инфильтрации воздуха КИВ-125

ООО «Строительная компания «Каменка»  
в производство работ  
12 Дек 2019  
подпись

**ПРОВЕРЕНО**  
ТЕХНИЧЕСКИЙ ОТДЕЛ  
11 Дек 2019  
подпись  
сотрудник ТО

- Примечание:
1. Трубопроводы условно отнесены от стен.
  2. Отверстия 100x100 и менее пробиваются по месту.
  3. Монтаж полимерных трубопроводов вести в соответствии с положениями СП 41-109-2005, СП 73.13330.2016 и рекомендациями завода-изготовителя.
  4. При монтаже радиаторов систем отопления следовать рекомендациям завода-изготовителя, а также учитывать минимально допустимые расстояния:
    - от торца (боковой стенки) радиатора до стены минимум 200 мм;
    - от торца (боковой стенки) радиатора до откоса проема балконной двери минимум 100 мм.
  5. Все шахты ДВ и ДП выполнять герметичными с нормируемым пределом огнестойкости EI30.
  6. В соответствии с Задаaniem на проектирование оконных клапанов AirVox в квартирах-студиях устанавливаются в количестве 2 штуки (при невозможности установки клапана КИВ) следующим образом:
    - горизонтально над балконной дверью;
    - при открывающемся окне - в окно установить клапан AirVox Comfort без фрезеровки;
    - при неоткрывающемся окне установить клапан AirVox Comfort без фрезеровки вертикально в балконную дверь на противоположную сторону от петель створки, в верхней части створки.
  7. Замену уплотнителя балконной двери по внешнему контуру производить строго напротив места установки клапана.
  8. КИВ устанавливается на отм. 2,2м от чистого пола (ось), на расстоянии не менее 300 мм от оконно-дверного проема по горизонтали.
  9. Данный проект рассматривать совместно с проектом 04/17-4-085.

И/И.Н. подл. Подр. и дата Взам. ин/И.Н.

04/17 - 4 - ОБЗ				
1	1	-	191-19	12.19
Изм.	Кол.чч	Лист	№ док.	Подпись
Гл. спец.	Мыльникова			12.19
Разработал	Риномарёв			12.19
Разработал	Петлицкая			12.19
Исполнил	Липатова			12.19
Н. контр.	Мыльникова			12.19
Многоквартирный жилой дом со встроенными помещениями и встроенно-пристроенными подземными гаражами, расположенный по адресу: г. Санкт-Петербург, Командантский проспект, участок 1 (юго-западнее пересечения с рекой Каменкой), кадастровый № земельного участка 78:34:0004:281:1195.0.				
Жилой комплекс			Стандия	Лист
Отопление и вентиляция. Секция 6. План 12 этажа.			P	6
				ООО «Простор-Л» Санкт-Петербург